


Rauchabzug in Decke ü. O1



Rauchabzug in Decke ü. O1



Rauchabzug in Decke ü. O1

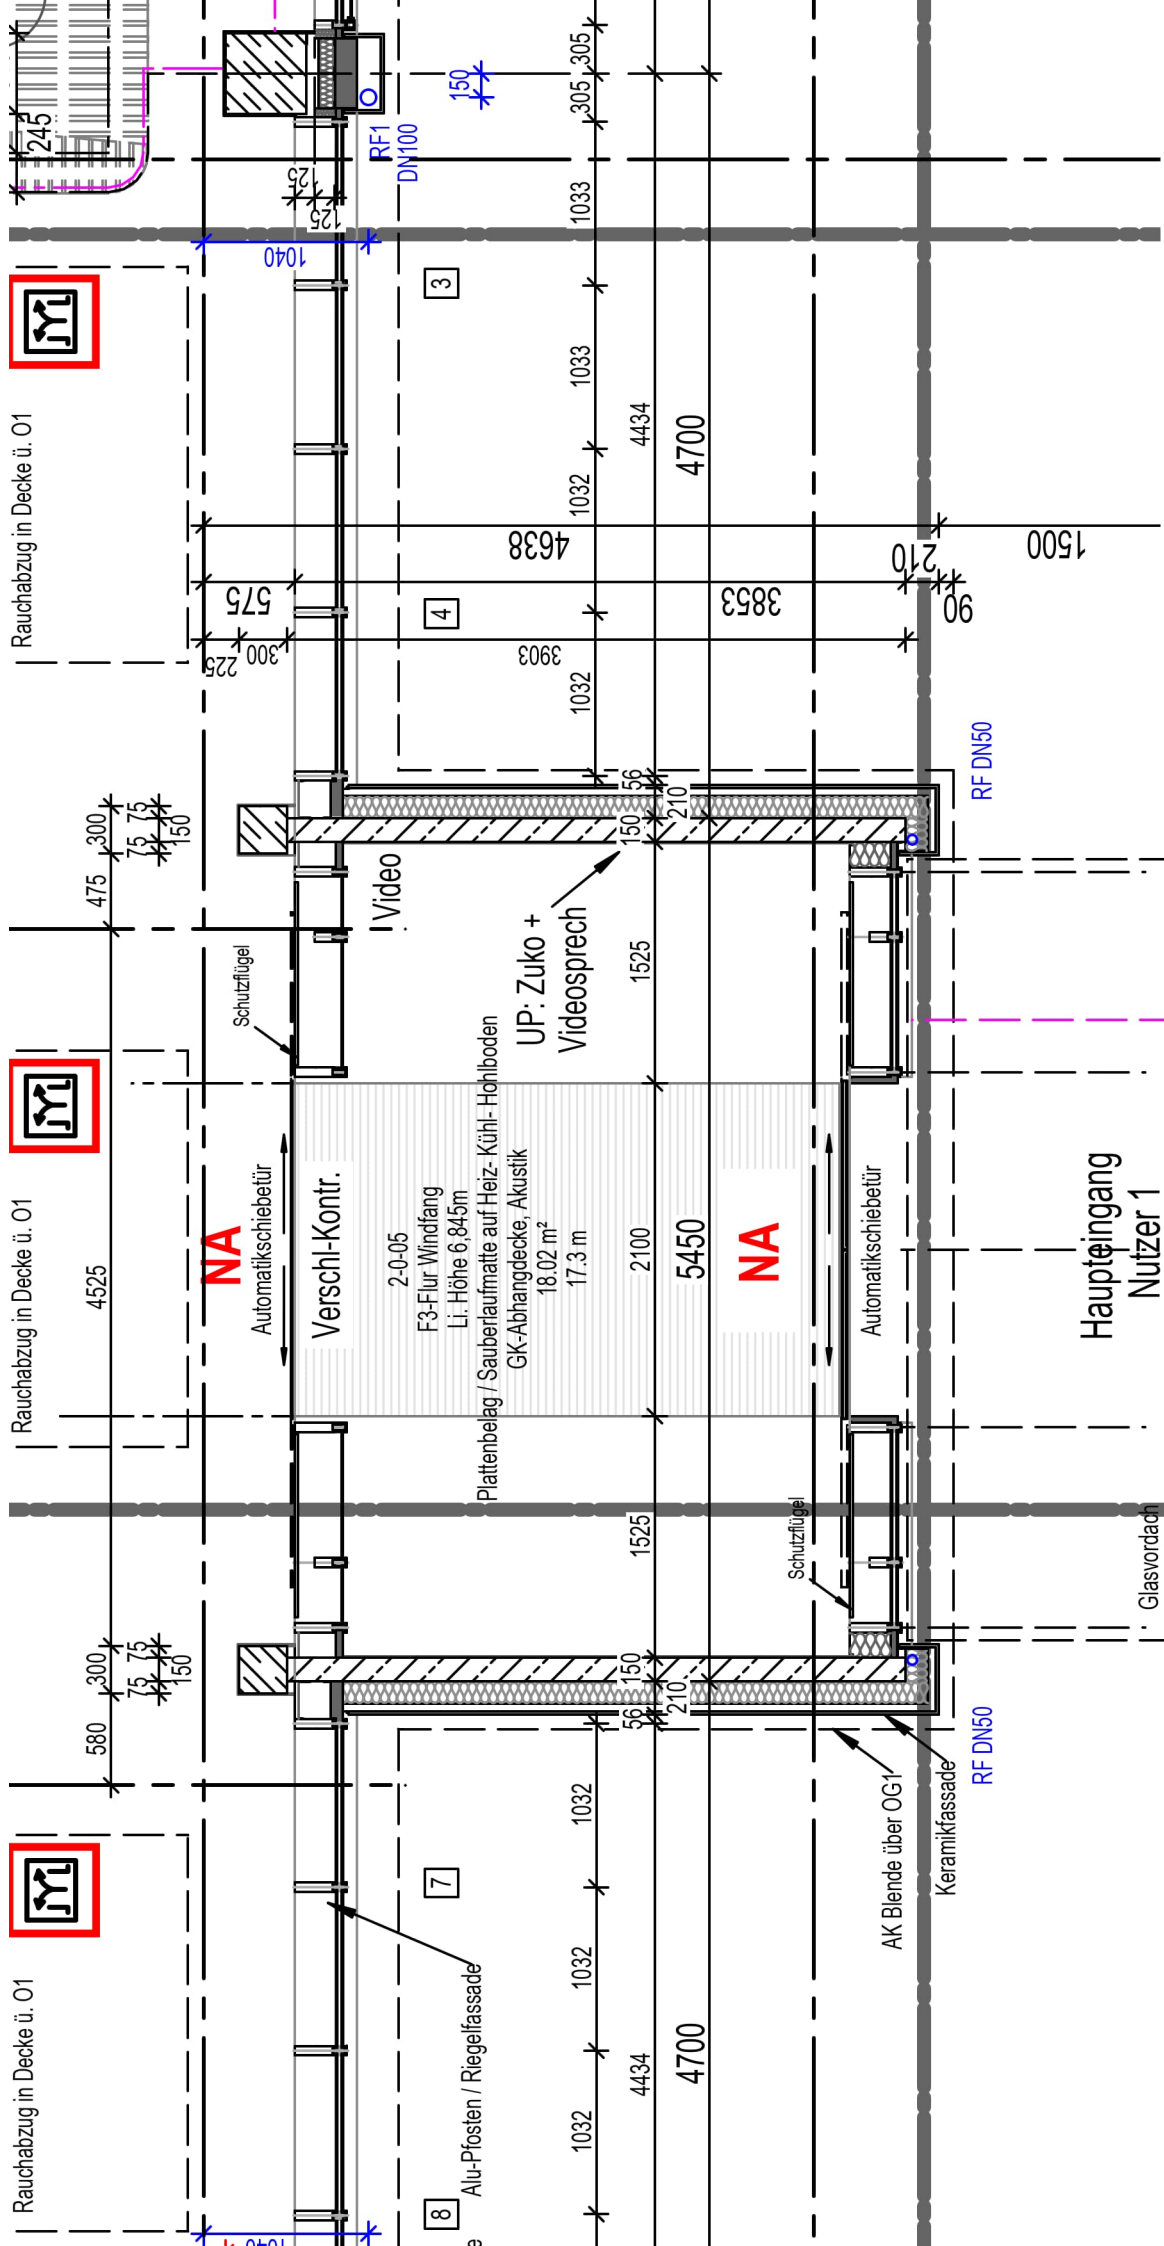


# GIZ Bonn HAUPTTEINGANG CAMPUS

210

5150

1500

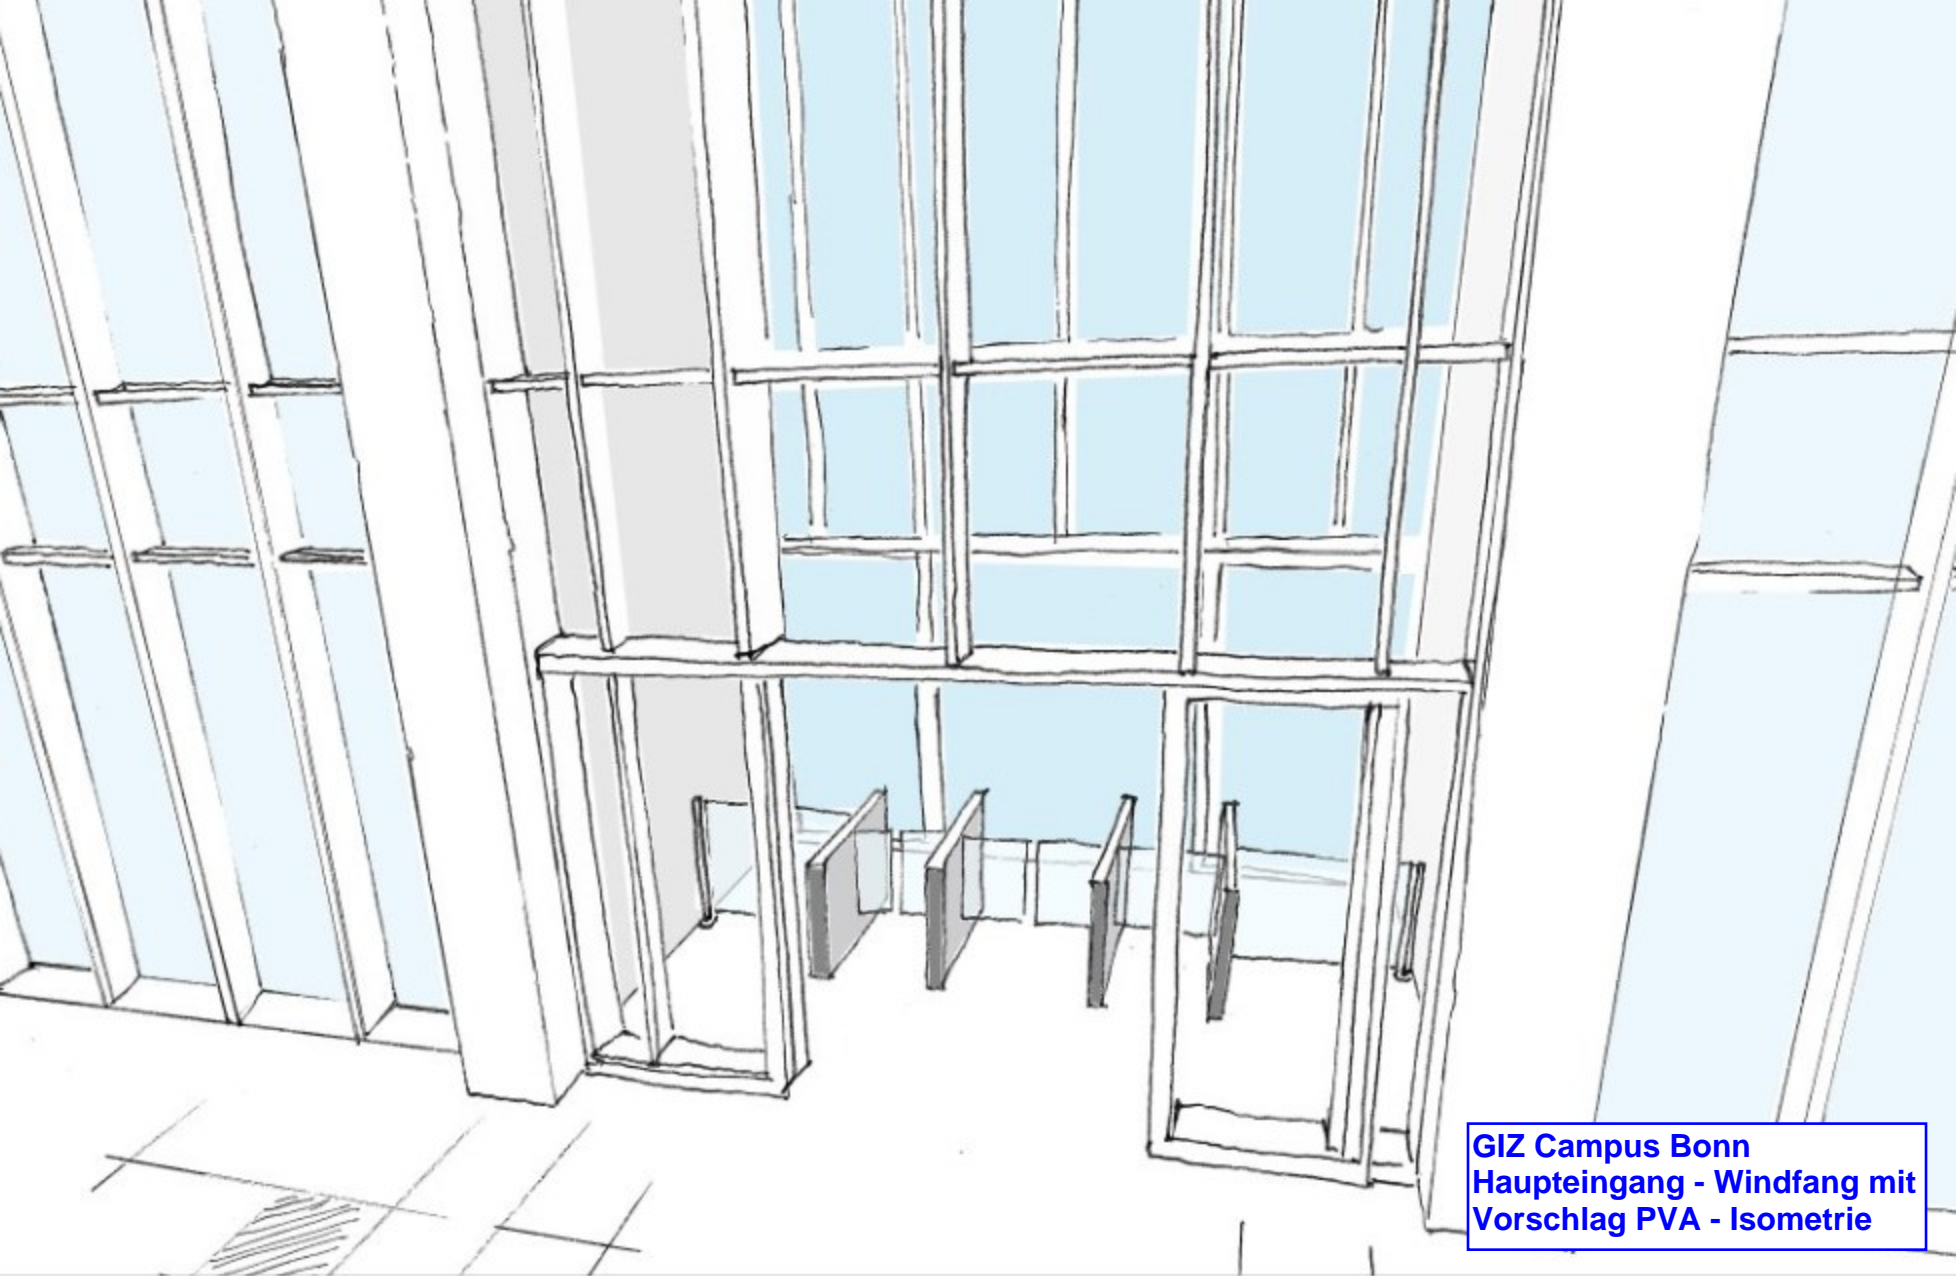

GIZ Campus Bonn  
Haupteingang - Windfang mit  
Vorschlag PVA - Isometrie

