




GIZ Bonn NEBENEINGANG CAMPUS

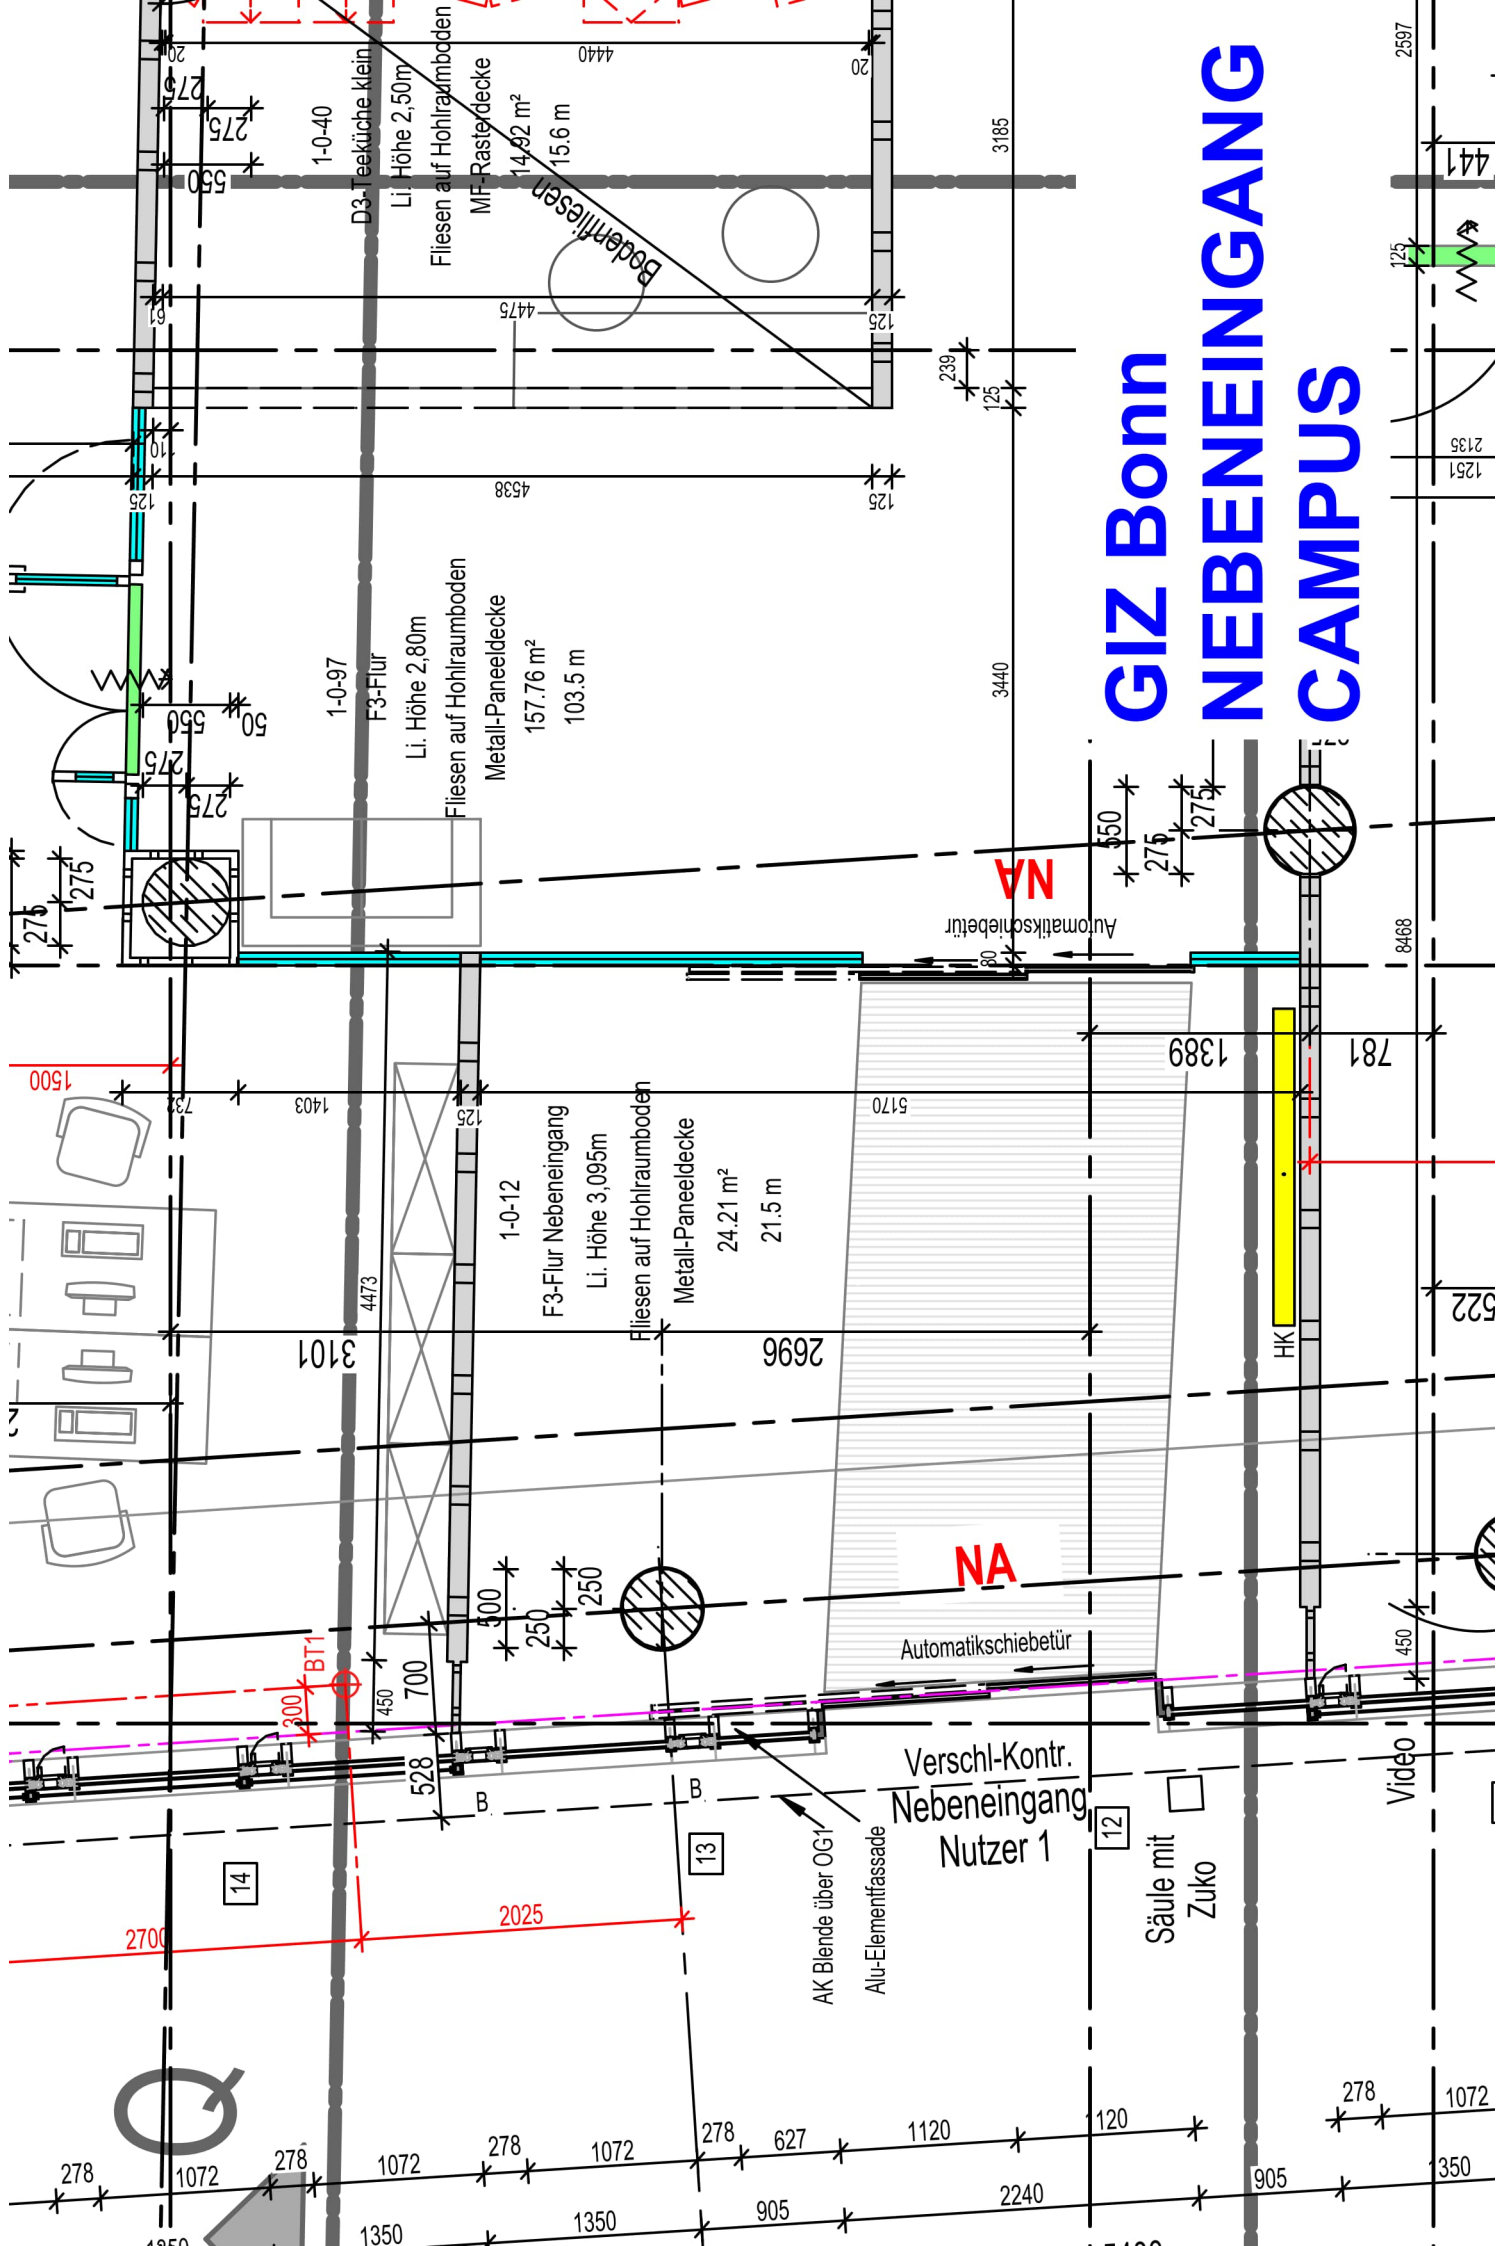

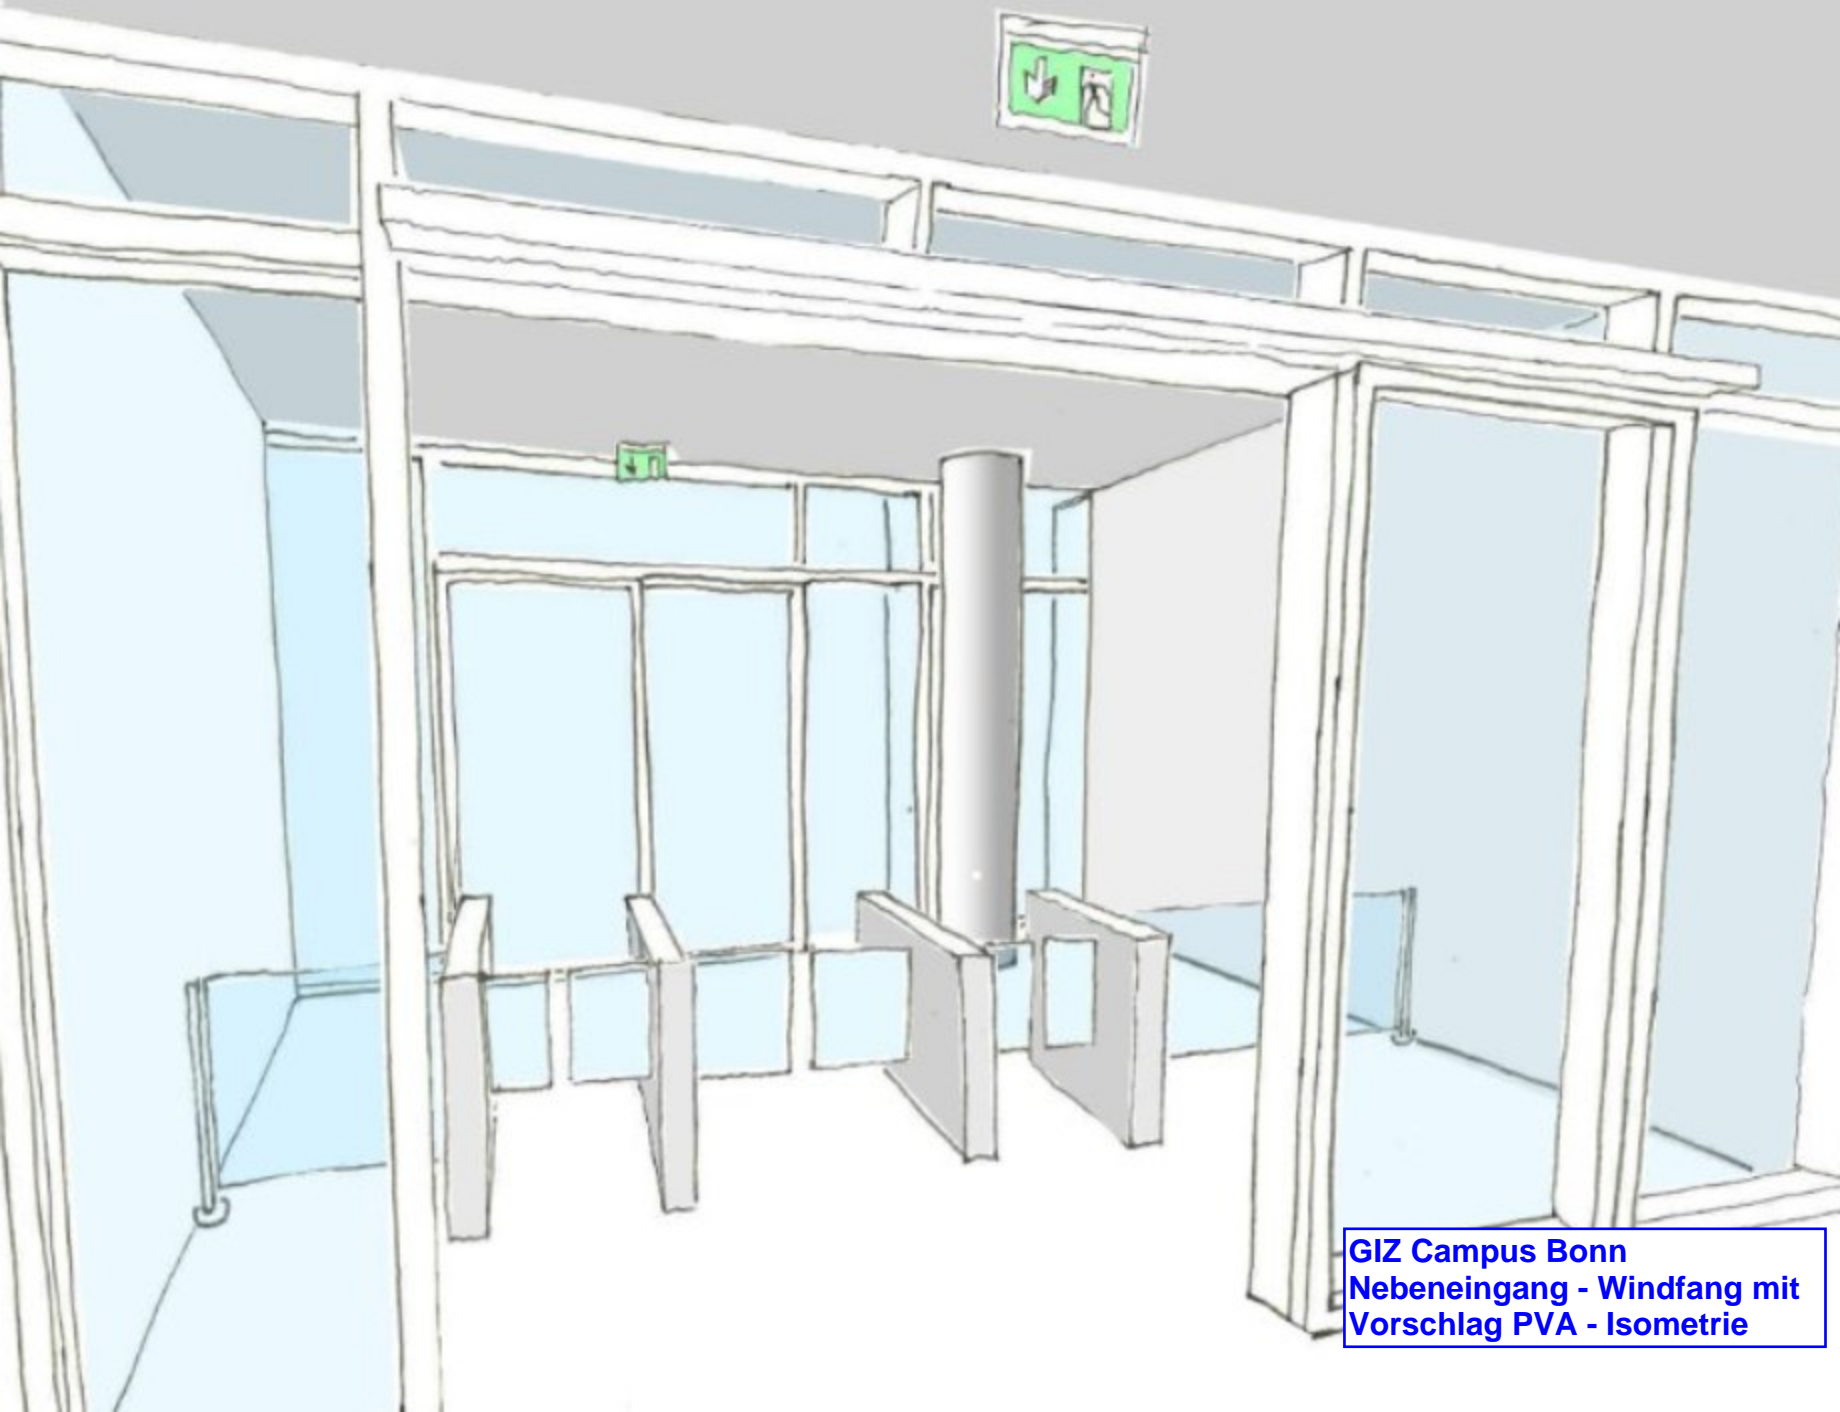

GIZ Campus Bonn
Nebeneingang - Windfang mit
Vorschlag PVA - Isometrie

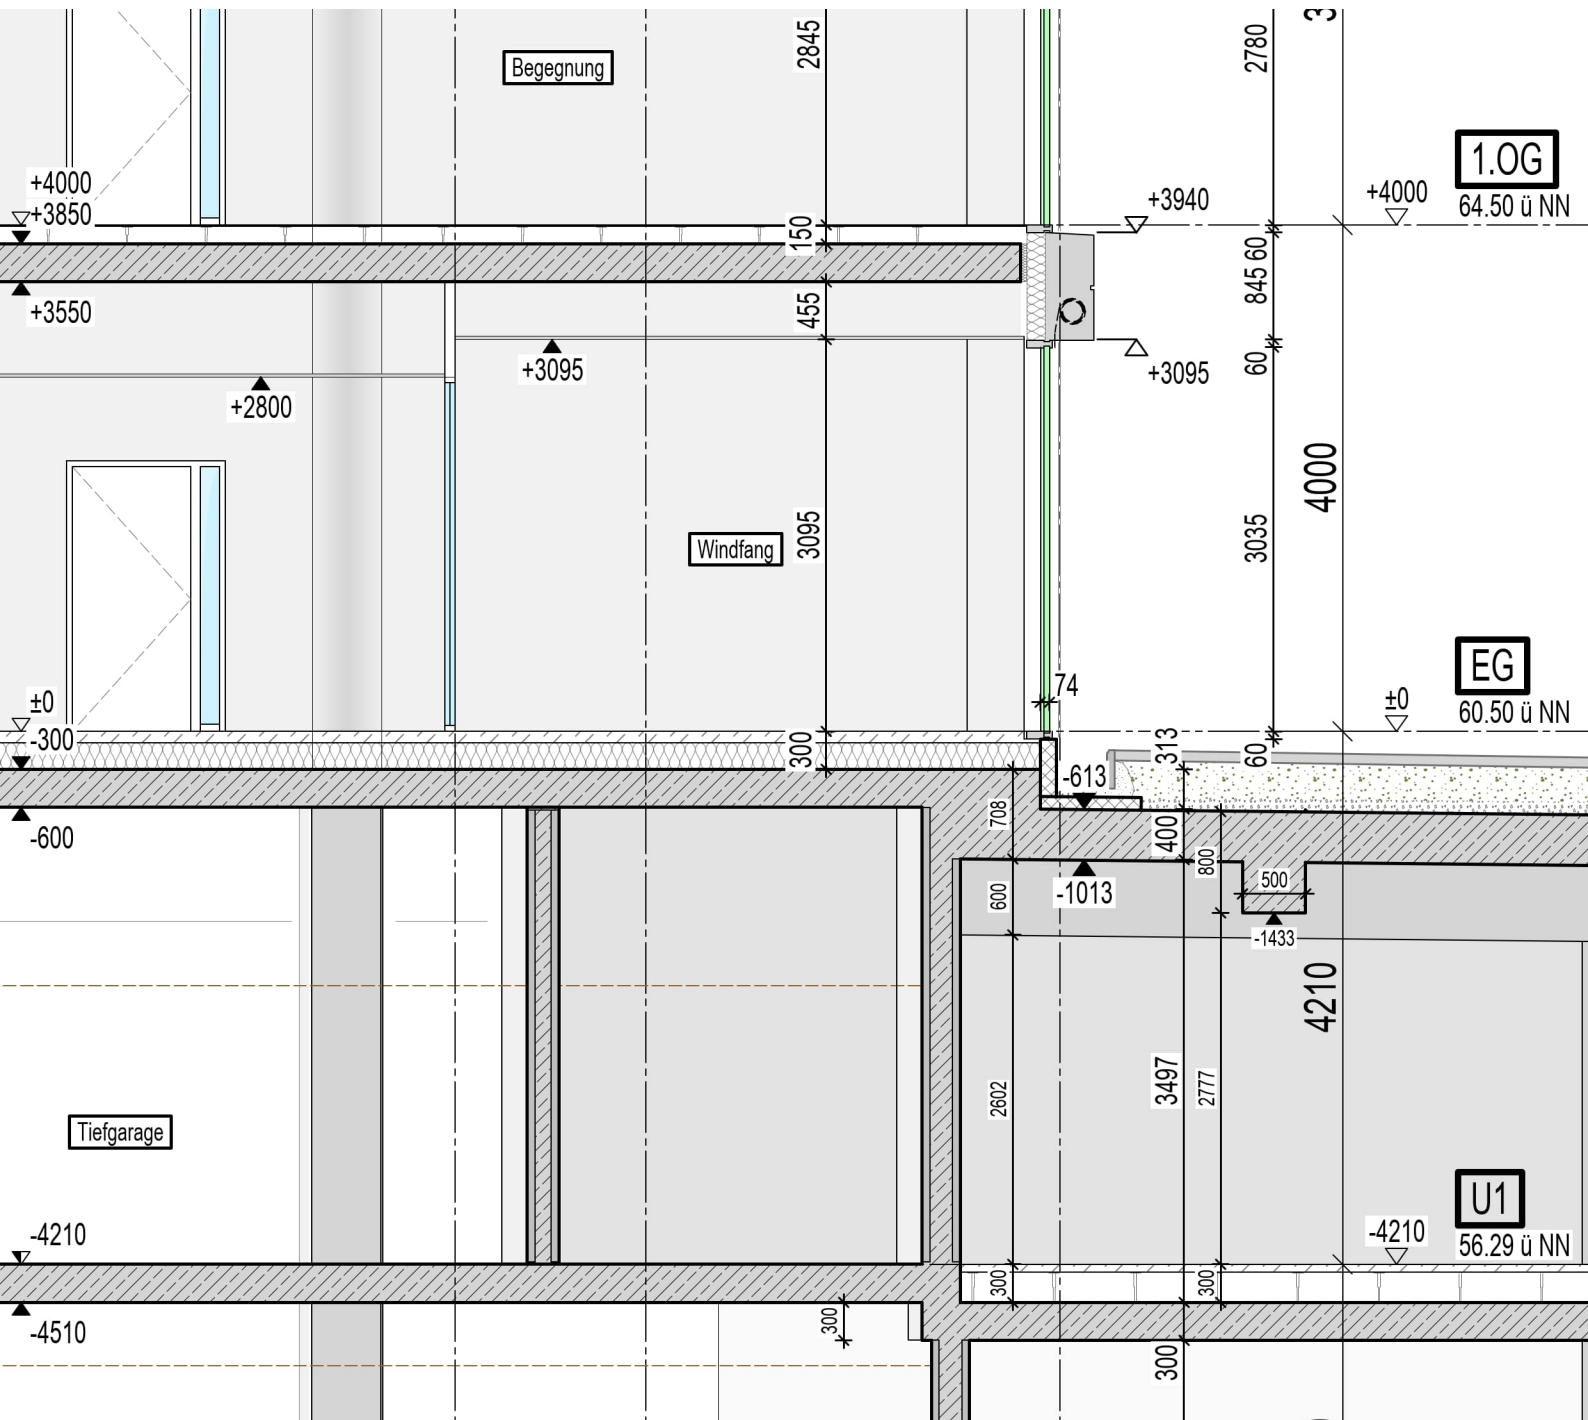

GIZ Campus Bonn
Schnitt
Nebeneingang - Windfang