


Rauchwarnmeldesystem mit Blitzleuchte  
nur in Flügel B in den zu renovierenden Gäste-  
zimmern, in dem Flur und im Foyer!  
(s. Fachplanung)


Barrierefreie Rampe  
zum Sammelplatz

Türnummer: EG44.1, RS

Türnummer: EG44, RS Tür mit  
Freilauffunktion

motorbetriebene Brandschutztür  
mit Taster

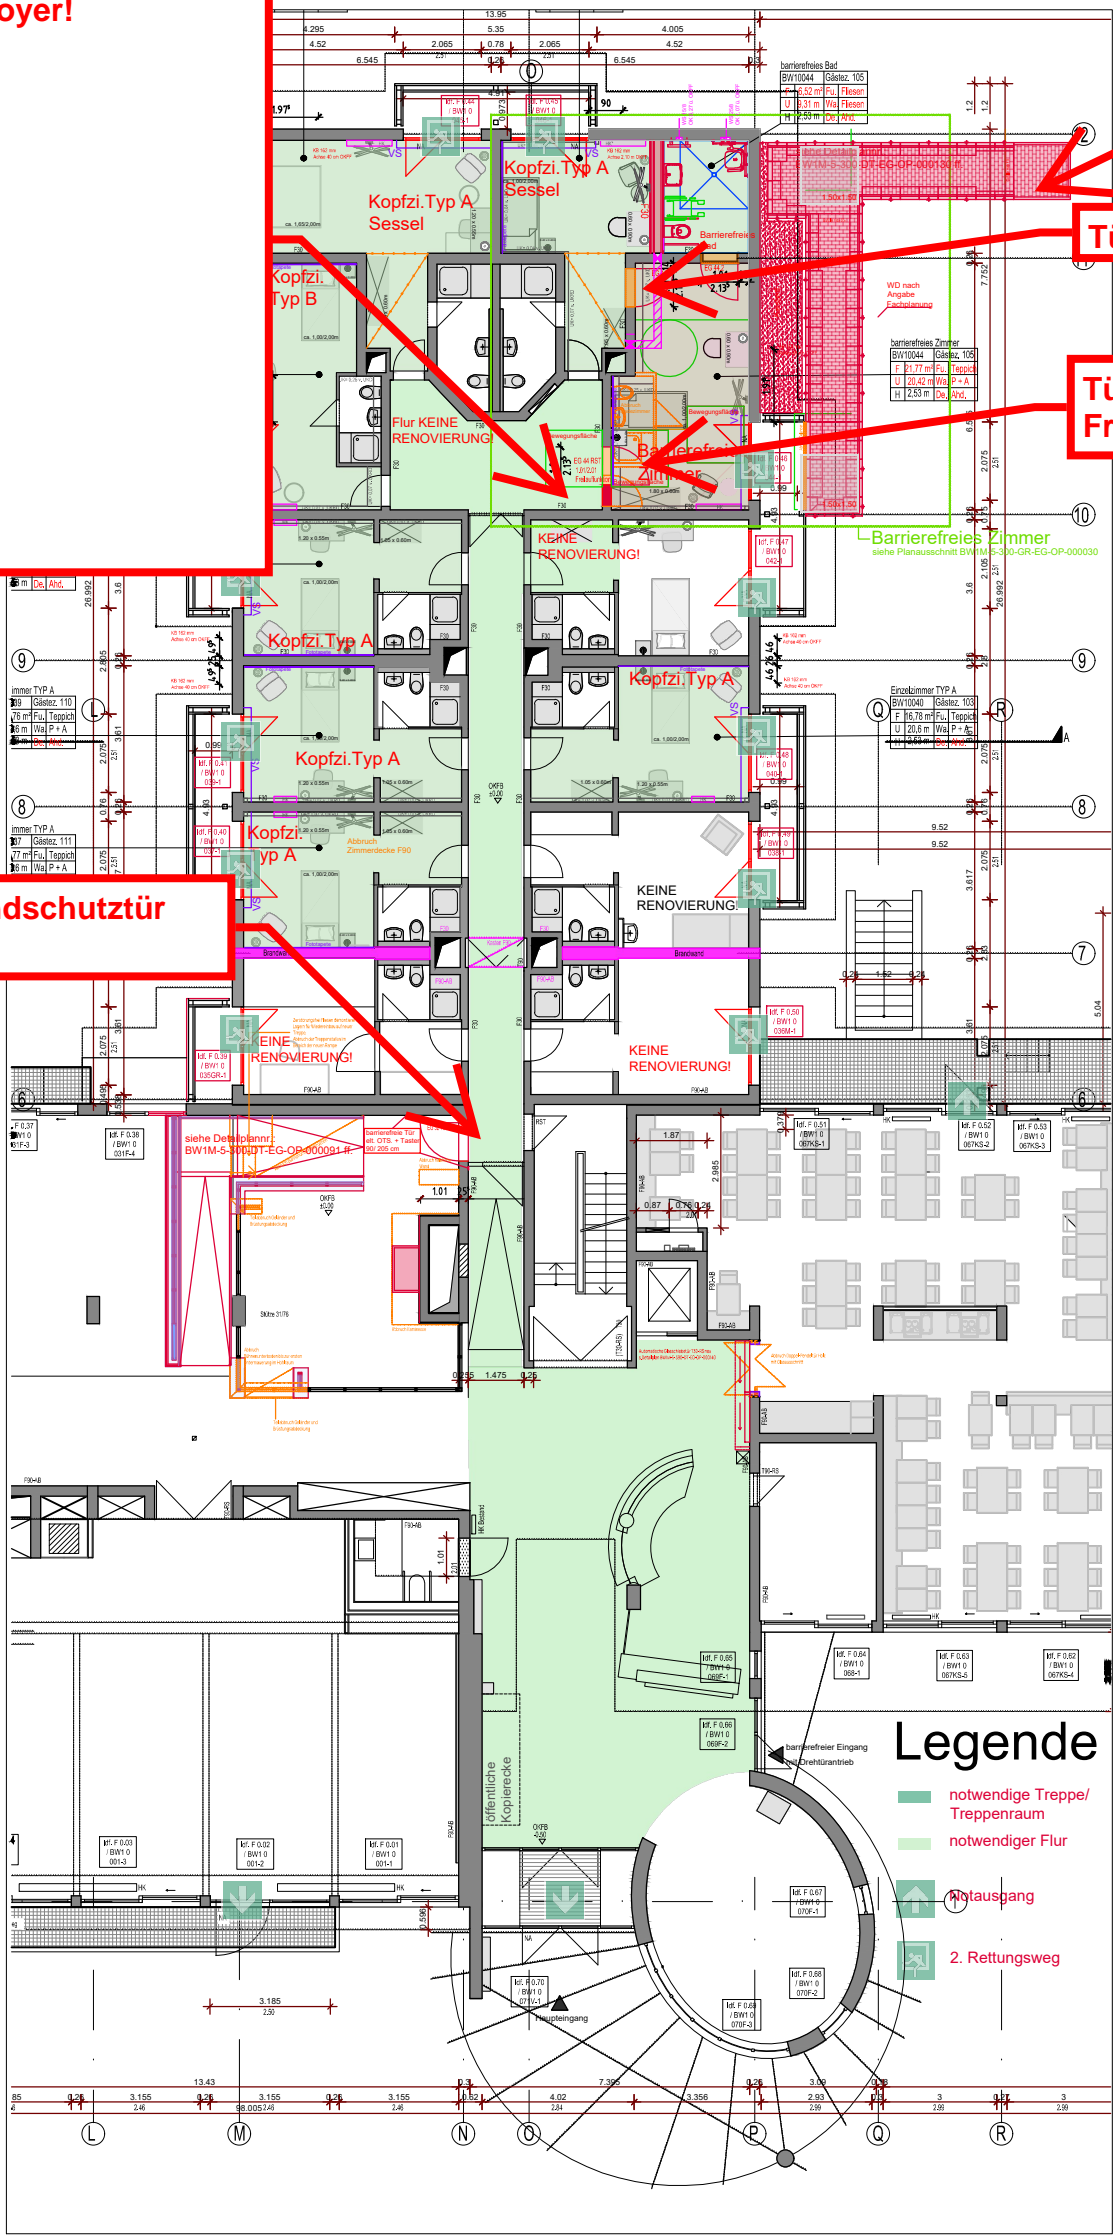

<div>Planverfasser:</div> <div><div>BN ARCHITEKTEN</div><div>Baumgärtner · Nossek · Gröner</div></div>		<div><div>Wurzerstraße 106 53 175 Bonn Tel: 0228 / 24 99 77 E-Mail: bn@bn-a.de</div><div><div>BAUHERR:</div><div>Deutsche Gesellschaft für Internationale Zusammenarbeit (GIZ) GmbH</div><div>Dag-Hammarskjöld-Weg 1 - 5 65760 Eschborn</div></div></div>										<div><div>Index</div><table><tr><td>Index:</td><td>Datum:</td><td>Verf.:</td><td>Geändert:</td></tr><tr><td>C</td><td>29.11.2024</td><td>SK</td><td>Legende eingefügt</td></tr><tr><td>D</td><td>12.12.2024</td><td>SK</td><td>Blitzschutzleuchte, Änderung Grundlage Erdgeschossplan, grafische Anpassungen</td></tr><tr><td>E</td><td>20.01.2025</td><td>LP</td><td>Grundlage Datei neu eingefügt (Rampe und Grundriss), Taktiles Leitsystem angepasst</td></tr></table></div>				Index:	Datum:	Verf.:	Geändert:	C	29.11.2024	SK	Legende eingefügt	D	12.12.2024	SK	Blitzschutzleuchte, Änderung Grundlage Erdgeschossplan, grafische Anpassungen	E	20.01.2025	LP	Grundlage Datei neu eingefügt (Rampe und Grundriss), Taktiles Leitsystem angepasst	
Index:	Datum:	Verf.:	Geändert:	
C	29.11.2024	SK	Legende eingefügt	
D	12.12.2024	SK	Blitzschutzleuchte, Änderung Grundlage Erdgeschossplan, grafische Anpassungen	
E	20.01.2025	LP	Grundlage Datei neu eingefügt (Rampe und Grundriss), Taktiles Leitsystem angepasst	
<div><div>PROJEKT:</div><div>Modernisierung Haus 1, GIZ Campus Kottenforst</div><div>In der Wehrhecke 1, 53125 Bonn</div></div>												<table><tr><td>Projekt</td><td>LP</td><td>Jewerkenummer</td><td>Plattyp</td><td>Verortung</td><td>Verfasser</td><td>Plannummer</td><td>Index</td><td>Suffix</td></tr><tr><td>BW1M</td><td>5</td><td>300</td><td>GR</td><td>EG</td><td>OP</td><td>000120</td><td>E</td><td>PDF</td></tr><tr><td colspan="3">PLANART:</td><td colspan="2">BLATTGRÖSSE:</td><td colspan="4">BAUABSCHNITT:</td></tr><tr><td colspan="3">Ausführung</td><td colspan="2">297 x 420</td><td colspan="4">2</td></tr><tr><td colspan="3">PLANVERFASSER:</td><td colspan="2">GEZEICHNET AM:</td><td colspan="4">PLOTDATUM:</td></tr><tr><td colspan="3">SK</td><td colspan="2">25.10.2024</td><td colspan="4">20.Jan. 2025 13:34</td></tr></table>								Projekt	LP	Jewerkenummer	Plattyp	Verortung	Verfasser	Plannummer	Index	Suffix	BW1M	5	300	GR	EG	OP	000120	E	PDF	PLANART:			BLATTGRÖSSE:		BAUABSCHNITT:				Ausführung			297 x 420		2				PLANVERFASSER:			GEZEICHNET AM:		PLOTDATUM:				SK			25.10.2024		20.Jan. 2025 13:34				<div><div>PLANBEZEICHNUNGSDARSTELLUNG:</div><div>Brandschutz Barrierefreiheit nach DIN 18040 Eingangsbereich/ Foyer, Flur und Gästezimmer EG-Flügel A mit barrierefreiem Zimmer</div></div>		<div><div>MASSTAB:</div><div>1:200</div></div>	
Projekt	LP	Jewerkenummer	Plattyp	Verortung	Verfasser	Plannummer	Index	Suffix	
BW1M	5	300	GR	EG	OP	000120	E	PDF	
PLANART:			BLATTGRÖSSE:		BAUABSCHNITT:	
Ausführung			297 x 420		2	
PLANVERFASSER:			GEZEICHNET AM:		PLOTDATUM:	
SK			25.10.2024		20.Jan. 2025 13:34	