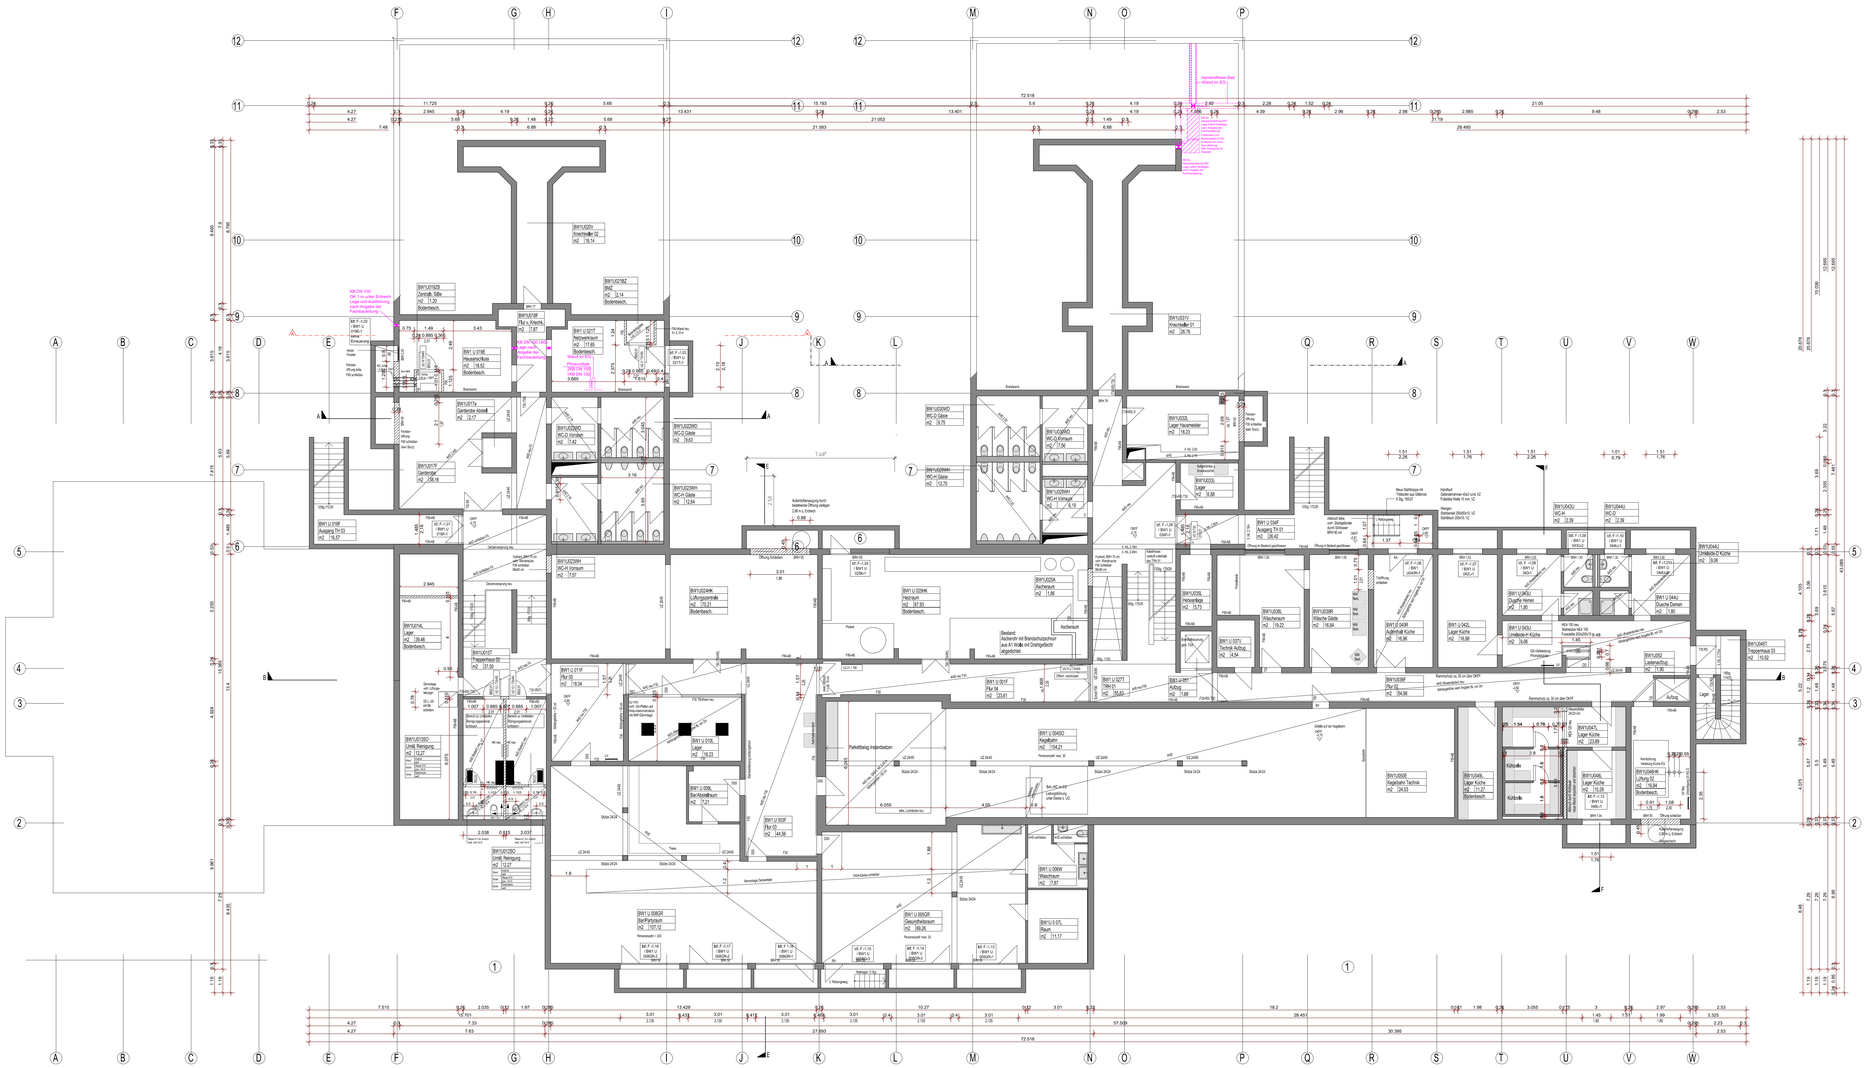

Alle Maße und Angaben sind vor Ort zu prüfen. Unstimmigkeiten sind der Bauleitung sofort zu melden. Dieser Plan gilt nur mit den zugehörigen Plänen der Statik/ Fachingenieure. Angaben über Türhöhen und Brüstungshöhen beziehen sich auf OKFF.
Die Verdtfentlichung, Vervielfältigung, Änderung oder Nutzung dieses Plans für andere Zwecke als das auf dem Plankopf angegebene Vorhaben ist ohne vorherige Genehmigung des Erstellers unzulässig.

Plangrundlage Bestand (dwg-Datei) vom Bauherrn zur Verfügung gestellt. Erstellt durch Architekturbüro -hka architekten BDA- von 2017

Die dargestellte Möblierung mit circa Maßen ist nicht Gegenstand dieser Planung und erfolgt durch den Bauherren.

BESTÄTIGUNG BAUHERR:

NAME NAME

DATUM, UNTERSCHRIFT DATUM, UNTERSCHRIFT

Index	Datum:	Verf.:	Geändert:
A	25.11.2024	SK	Leitungsweg Photovoltaik in Flügel B
B	29.11.2024	SK	Verschattung Leitungsweg Photovoltaik in Flügel B
C	13.12.2024	DD	Änderungen nach Bauherrenabstimmung v. 10.12.2024
D	20.01.2025	SK	Durchbrüche und Kernbohrungen angegeben.
E	30.07.2025	SK	Korrektur Schraffur Bauabschnitt 1 und 2

Lageplan

±0.00 = 166.06 ü. NN

Planverfasser:

BN ARCHITEKTEN
Baumgärtner · Nossek · Gröner

Wurzerstraße 106
53 175 Bonn
Tel: 0228 / 24 99 77
E-Mail: bn@bn-a.de

BAUHERR:

Deutsche Gesellschaft für Internationale Zusammenarbeit (GIZ) GmbH
Dag-Hammarskjöld-Weg 1 - 5
65760 Eschborn

PROJEKT:

Modernisierung Haus 1, GIZ Campus Kottenforst
In der Wehrhecke 1, 53125 Bonn

Projekt	LP	Bauwerksnummer	Plantyp	Vorortung	Verfasser	Plannummer	Index	Suffix
BW1M	5	300	GR	UG	OP	000001	E	PDF

PLANBEZEICHNUNG/DARSTELLUNG
Grundriss UNTERGESCHOSS

MASSTAB: 1:100

PLANART	BLATTGRÖSSE	BAUABSCHNITT
Ausführung	DIN A0	1

PLANVERFASSER:	GEZEICHNET AM:	PLOTDATUM
SK	04.10.2023	30.Jul. 2025 14:01