





DETAIL Sockel(Geländer) Rampe im EG

M 1:10 am Fußpunkt

SEITENANSICHT Rampe

M 1:20 Konstruktionsdetails

Pfostenabstand max. 1.0m

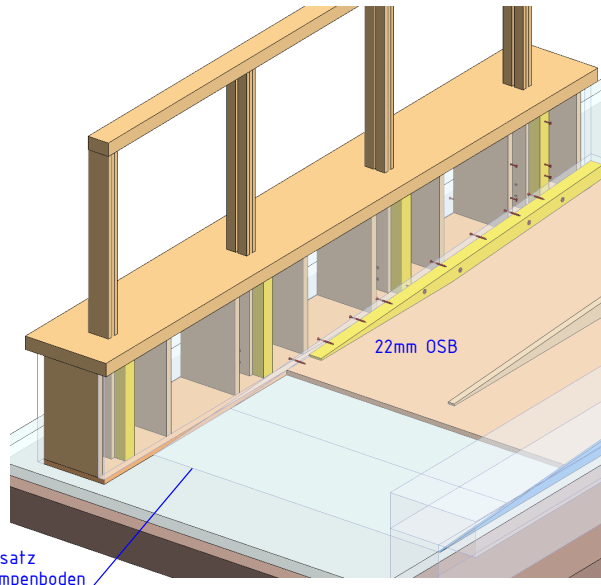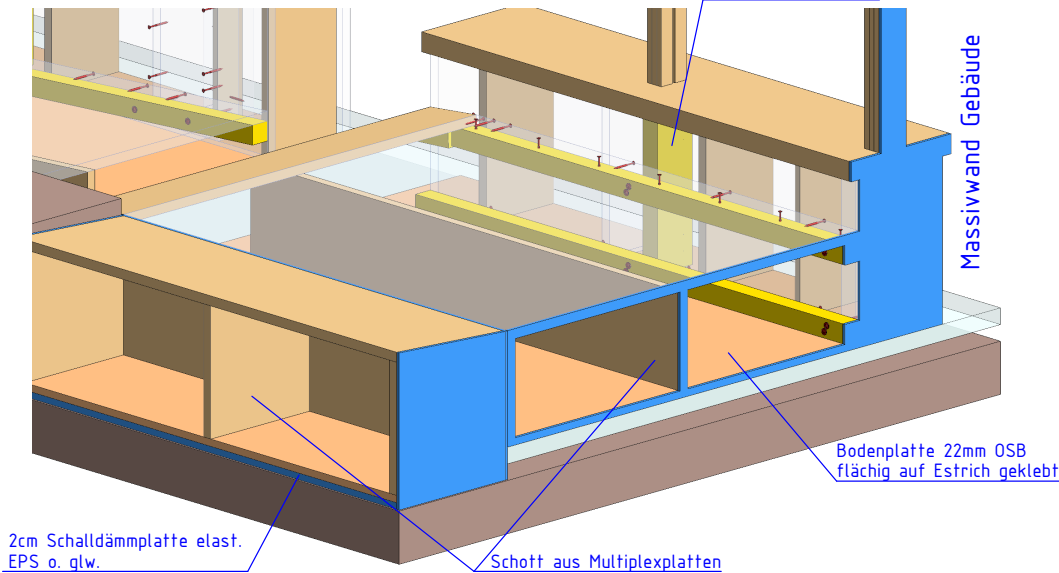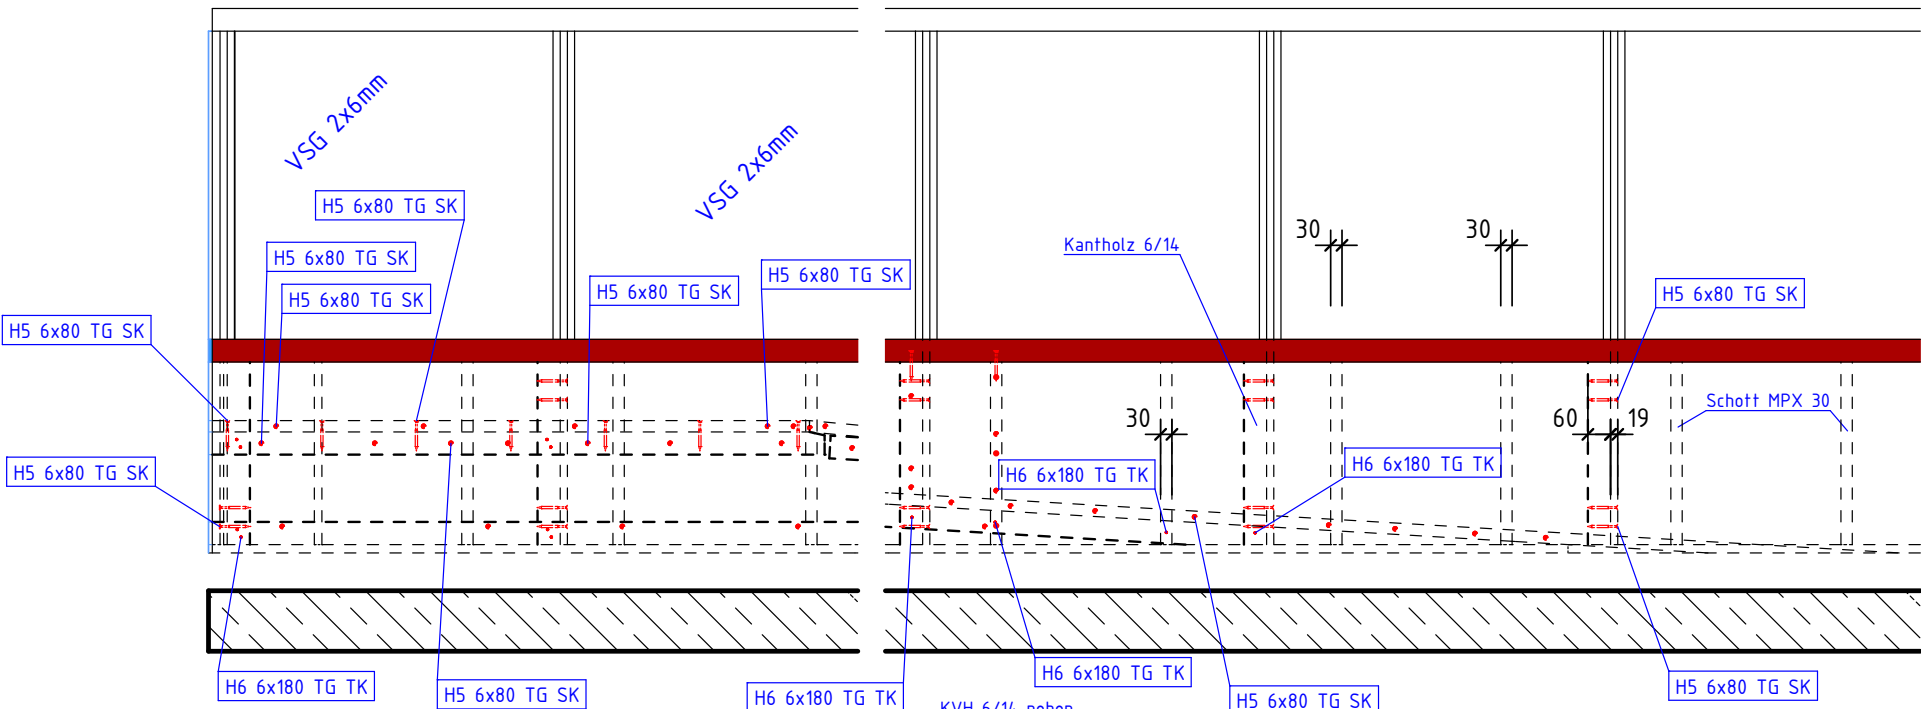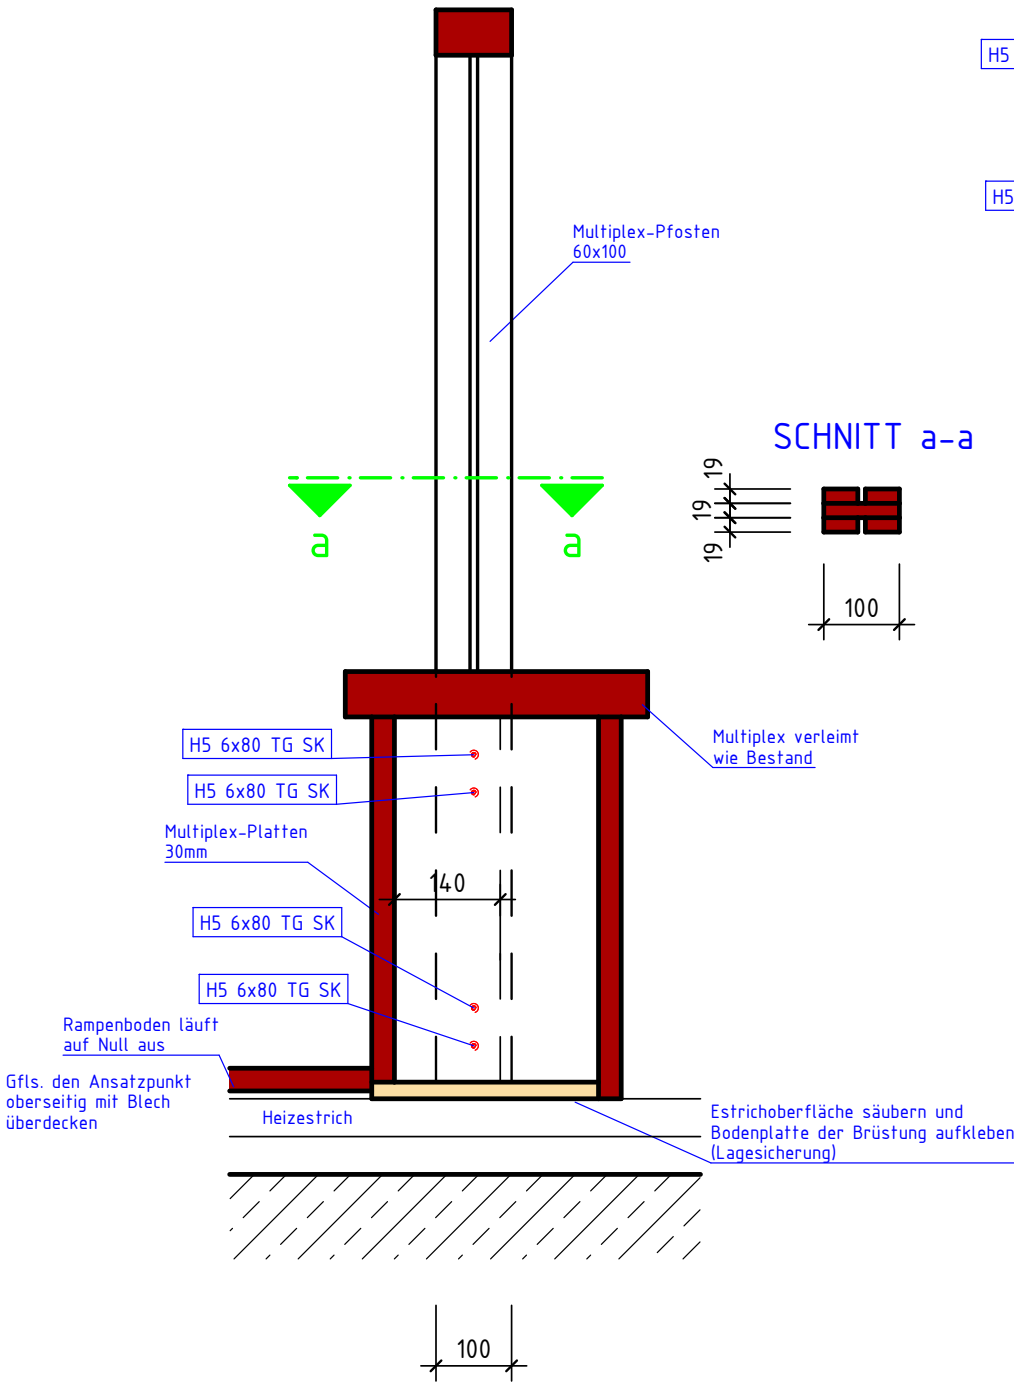


Verbindungsmittel auszugsweise dargestellt !

H5	6x80mm SPAX Senkkopf Teilgewinde T-STAR plus 4CUT-Spitze
H6	6x180mm SPAX Tellerkopf Teilgewinde T-STAR plus 4CUT-Spitze
Pos.	Bezeichnung (Axx=Abdichtung Bxx=Bewehrung Exx=Allgem. Einbauteil Hxx=Holzbau)
EINBAUTEILLISTE	

Projekt : Modernisierung Haus 1 GIZ Campus Kottenforst In der Wehrhecke 1 53125 Bonn		Proj.-Nr. 2595 Plan-Nr. 03b
Bauherr : GIZ GmbH Dag-Hammarskjöld-Weg 1-5, 65760 Eschborn		Massstab : 1:20
Bauteil : Rampe Kaminecke EG (Konstr.) BW1M-5-300-DT-DA-TW-000994-C-PDF		Gez.: Br 01.06.2024

BÜRO FÜR BAUKONSTRUKTION



Martin Bretschneider
Dipl.-Ing.

Uhlandstraße 18
53757 Sankt Augustin
FON 02241/9445738

