




Einzelzimmer TYP A 1:50

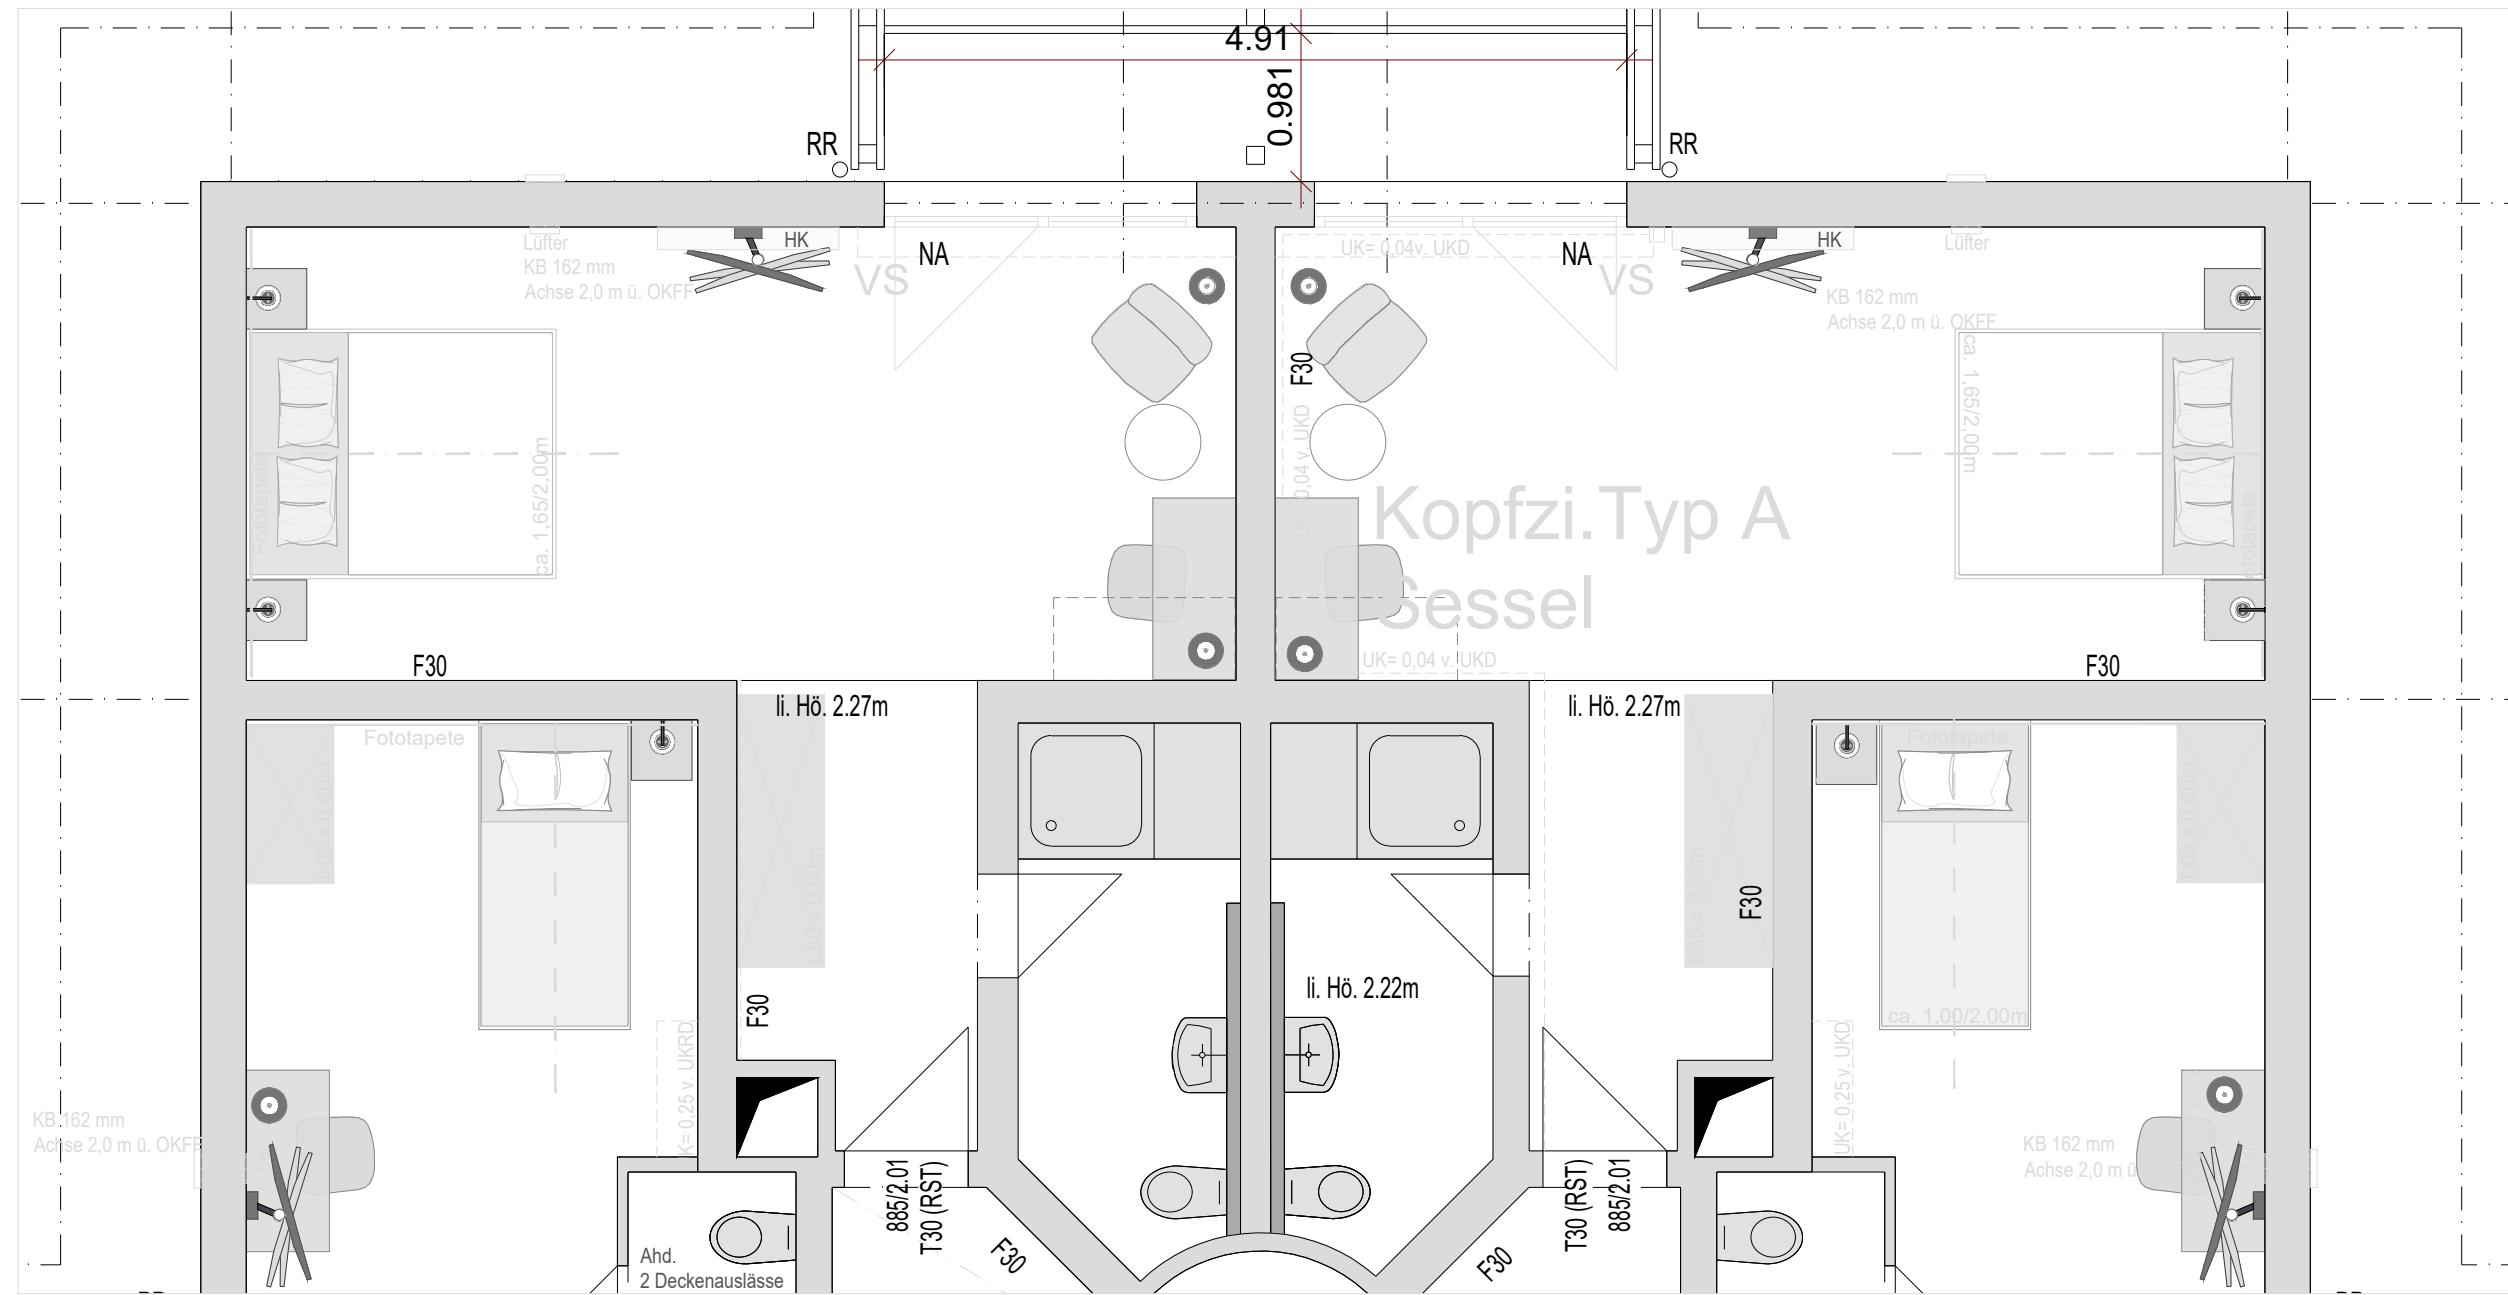


Kopfzimmer TYP A Sessel 1:50

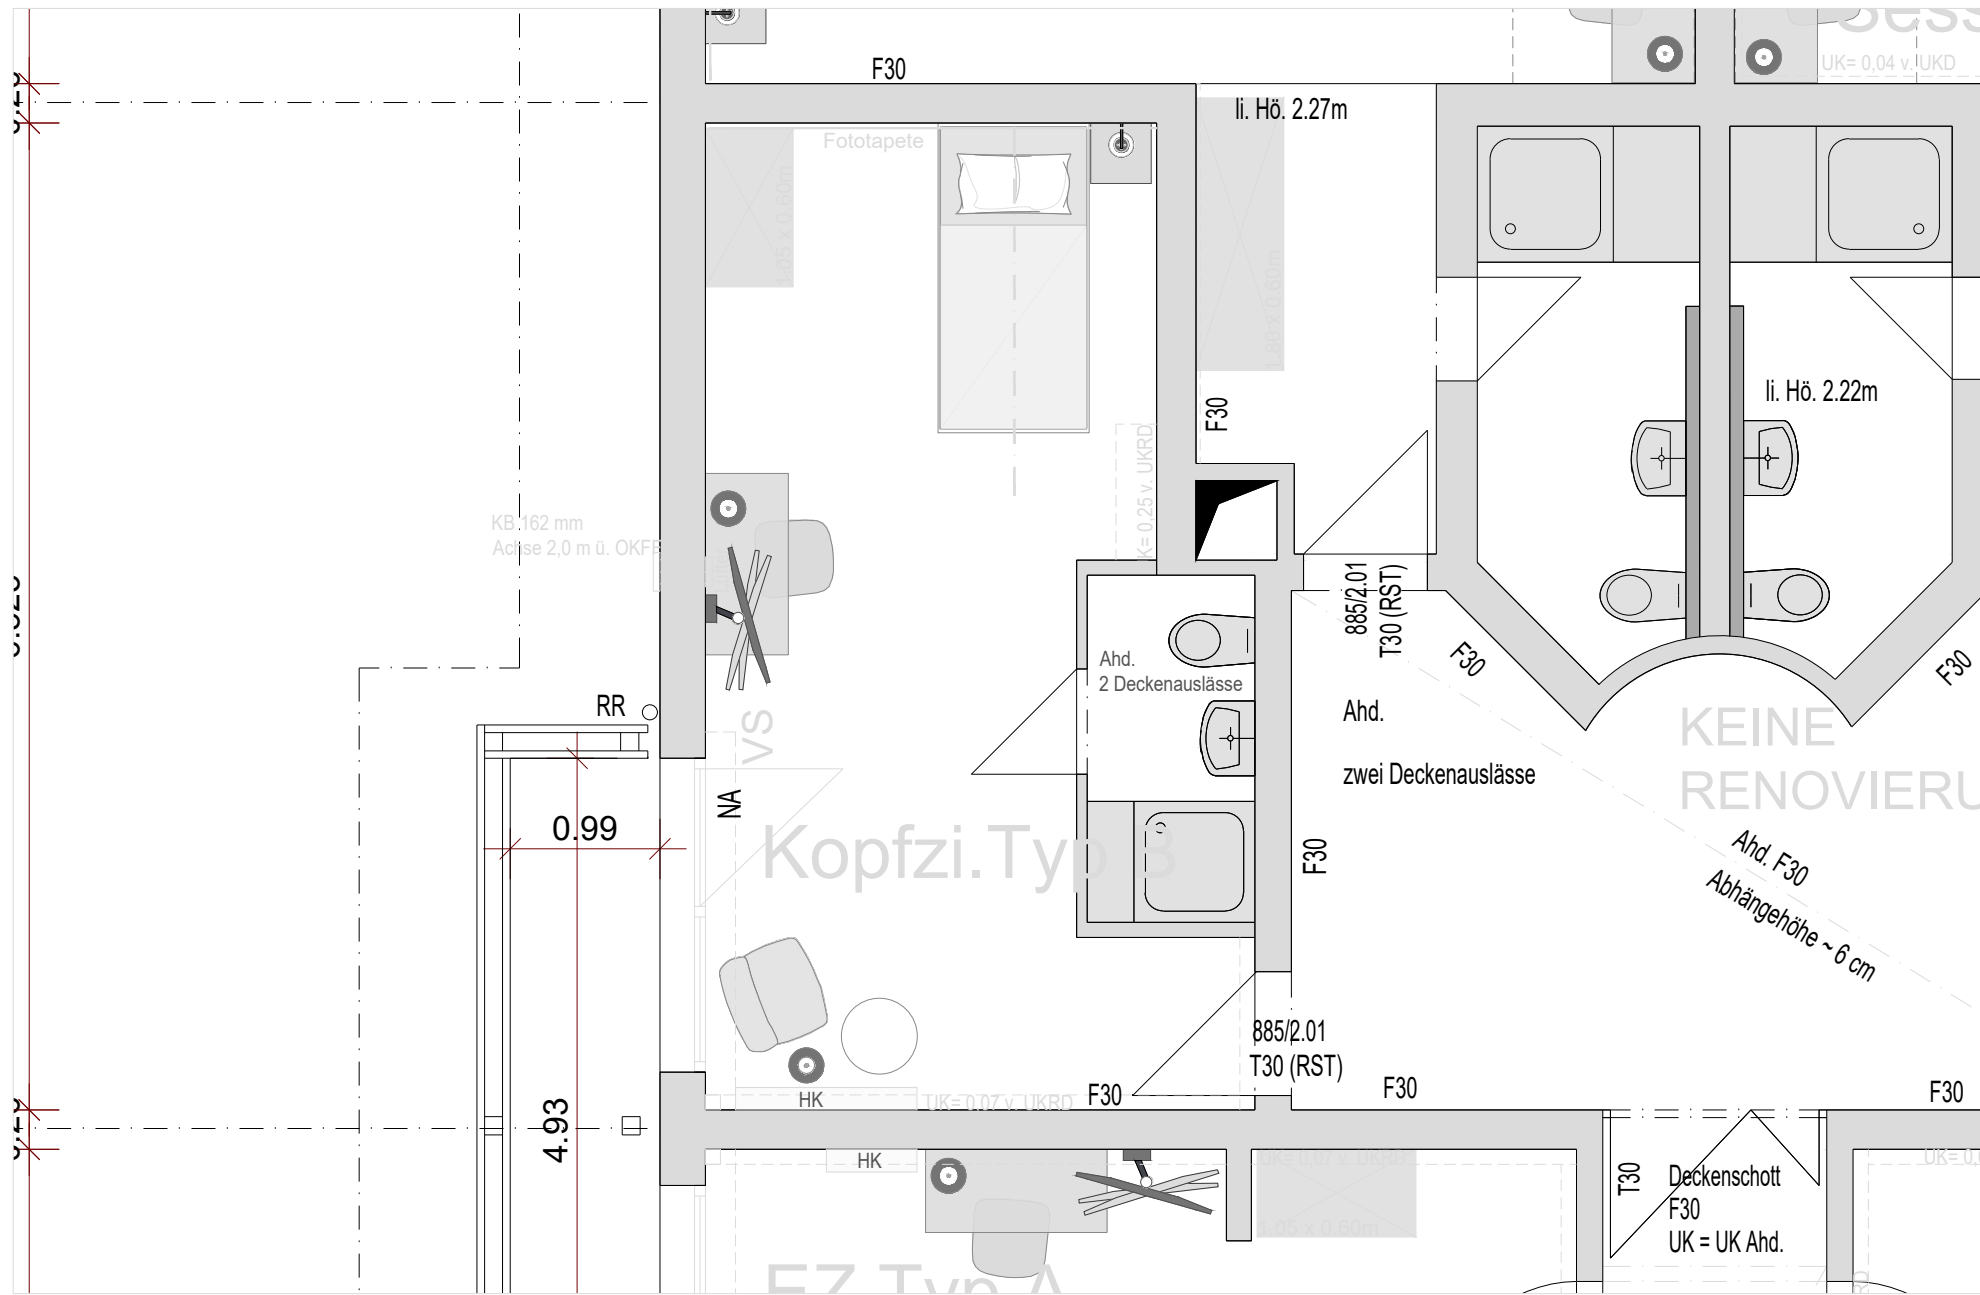


Kopfzimmer TYP B 1:50

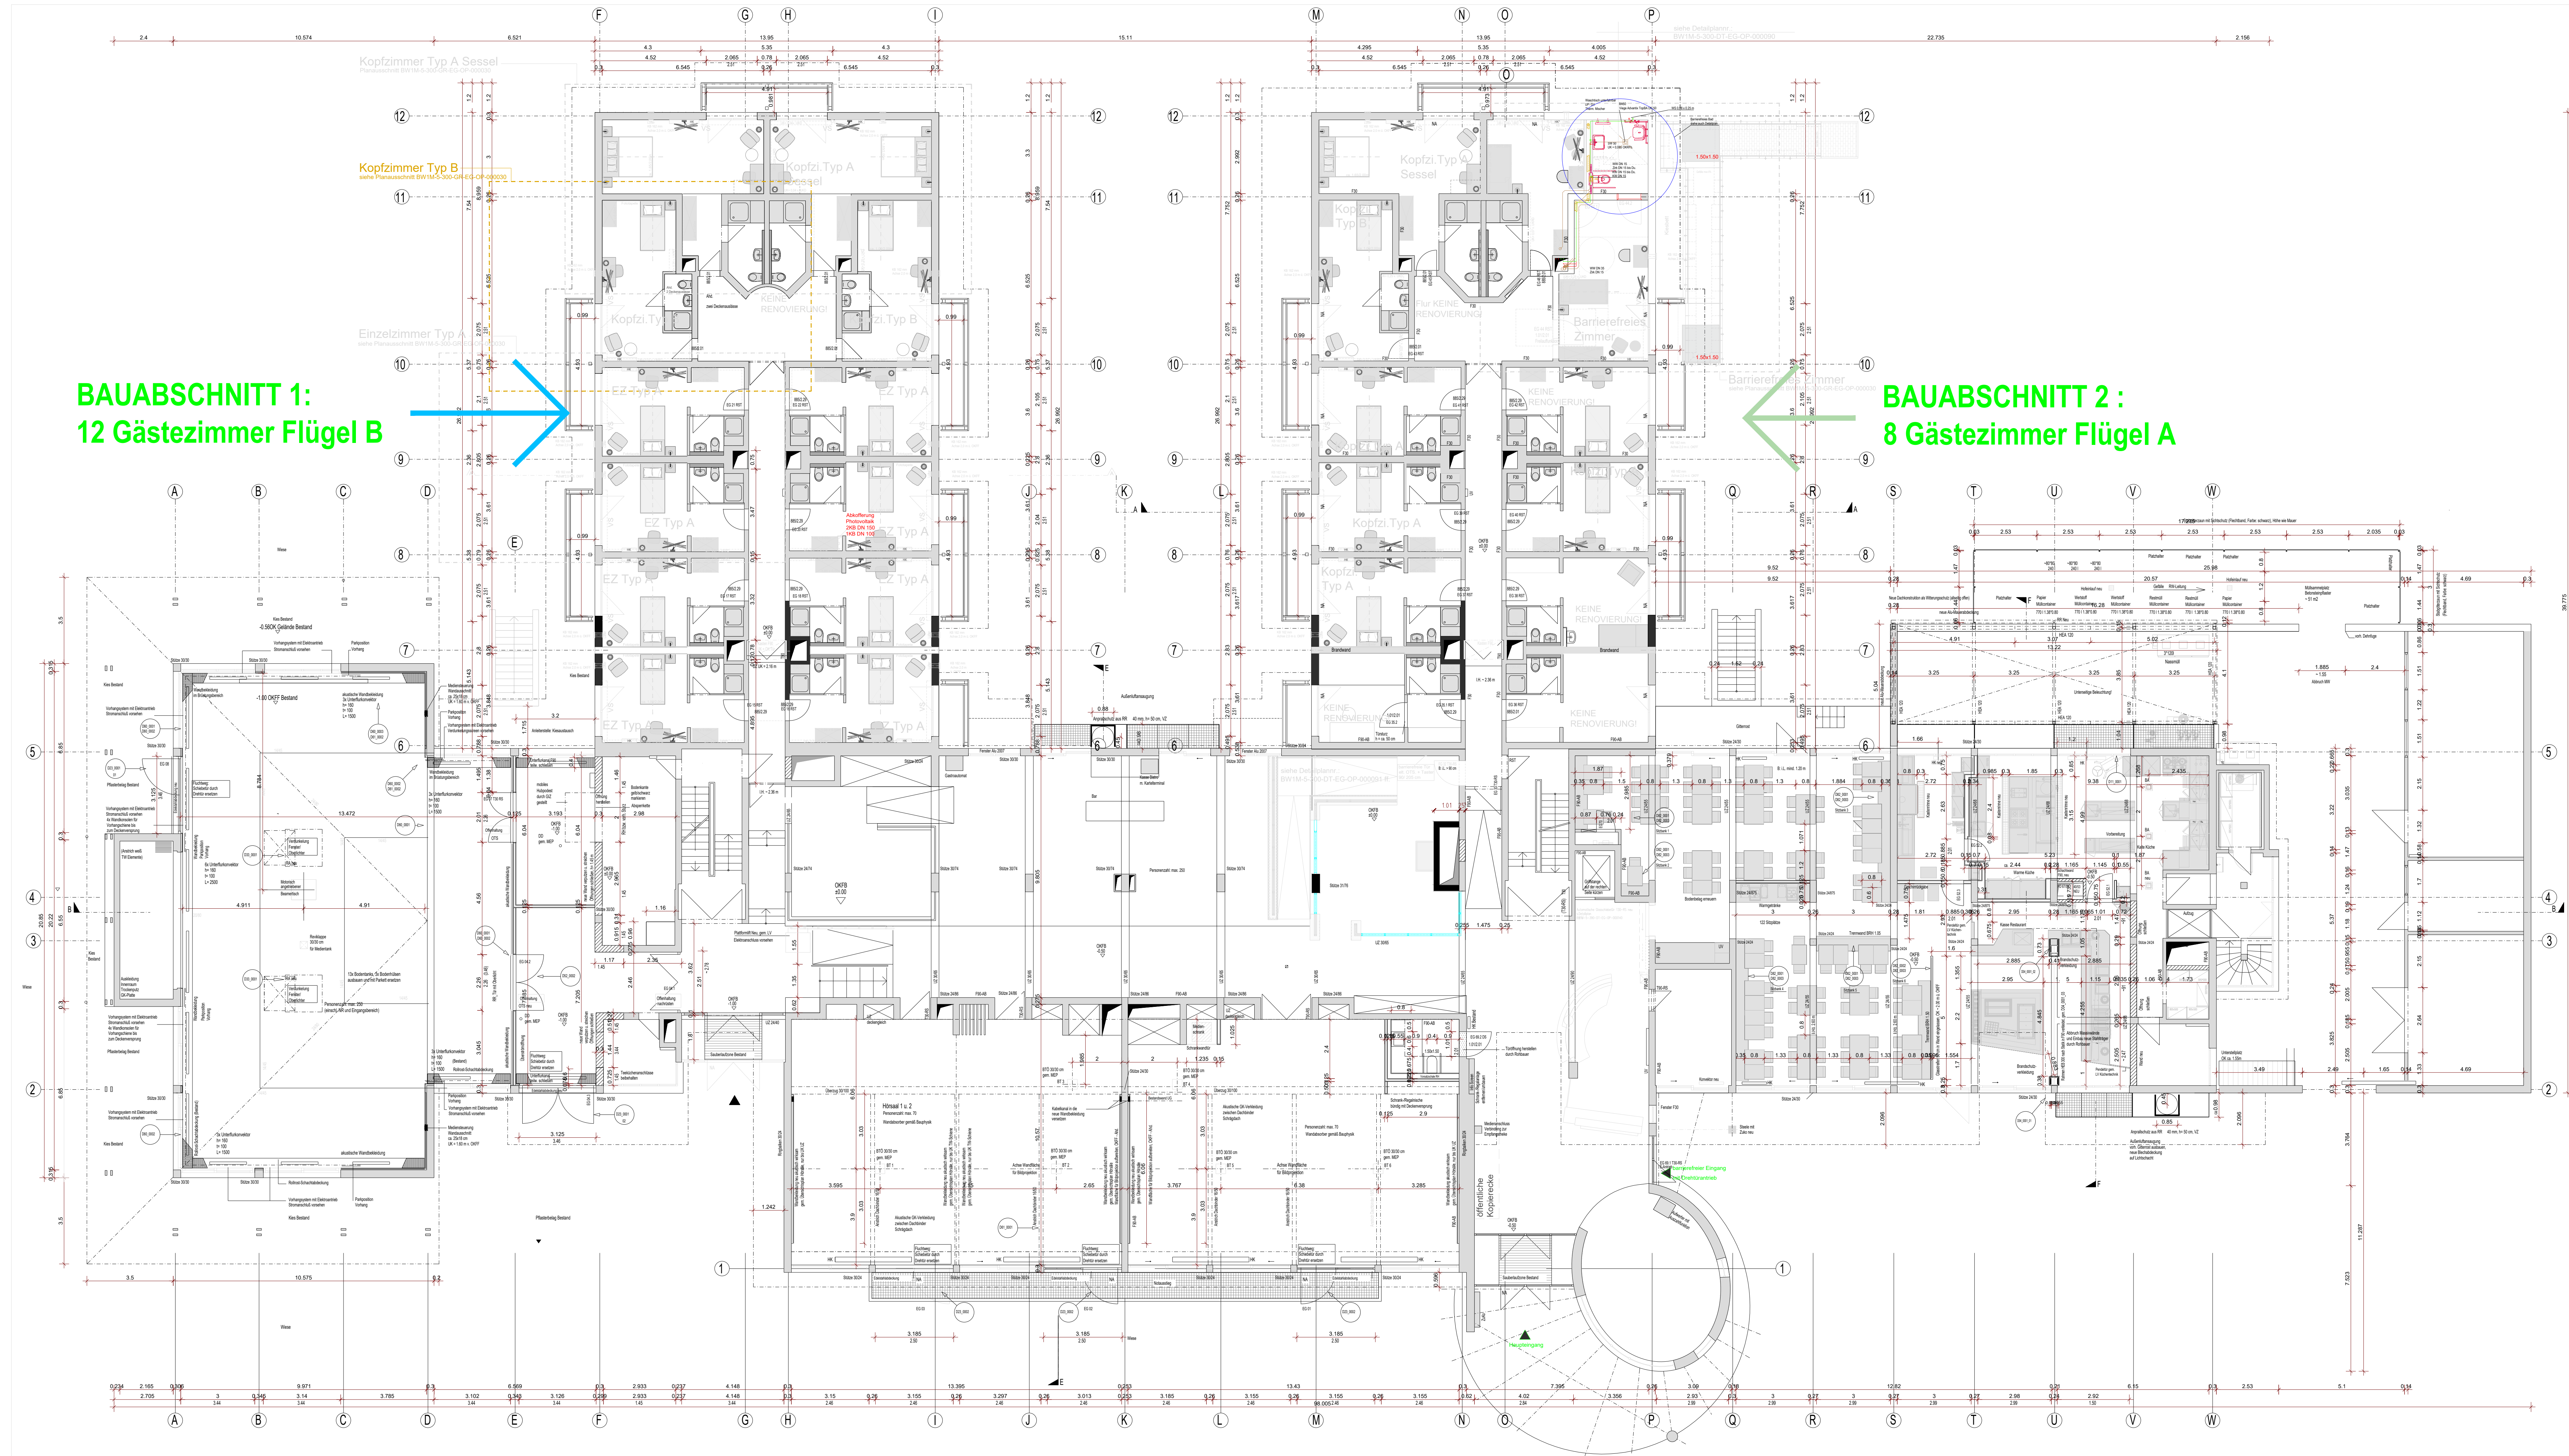


Erdgeschoss 1:100

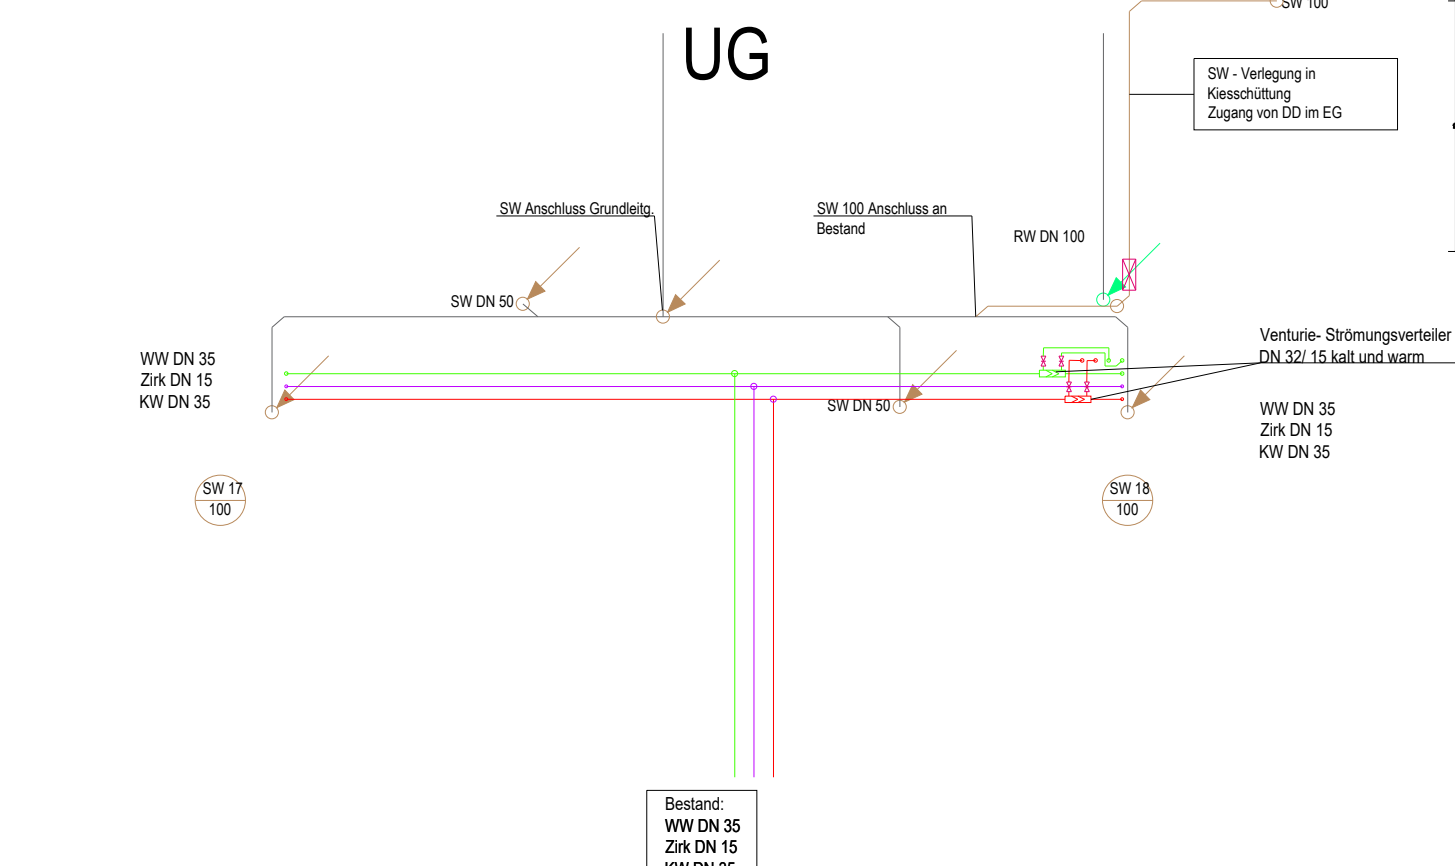

Barrierefreies Zimmer M 1:50

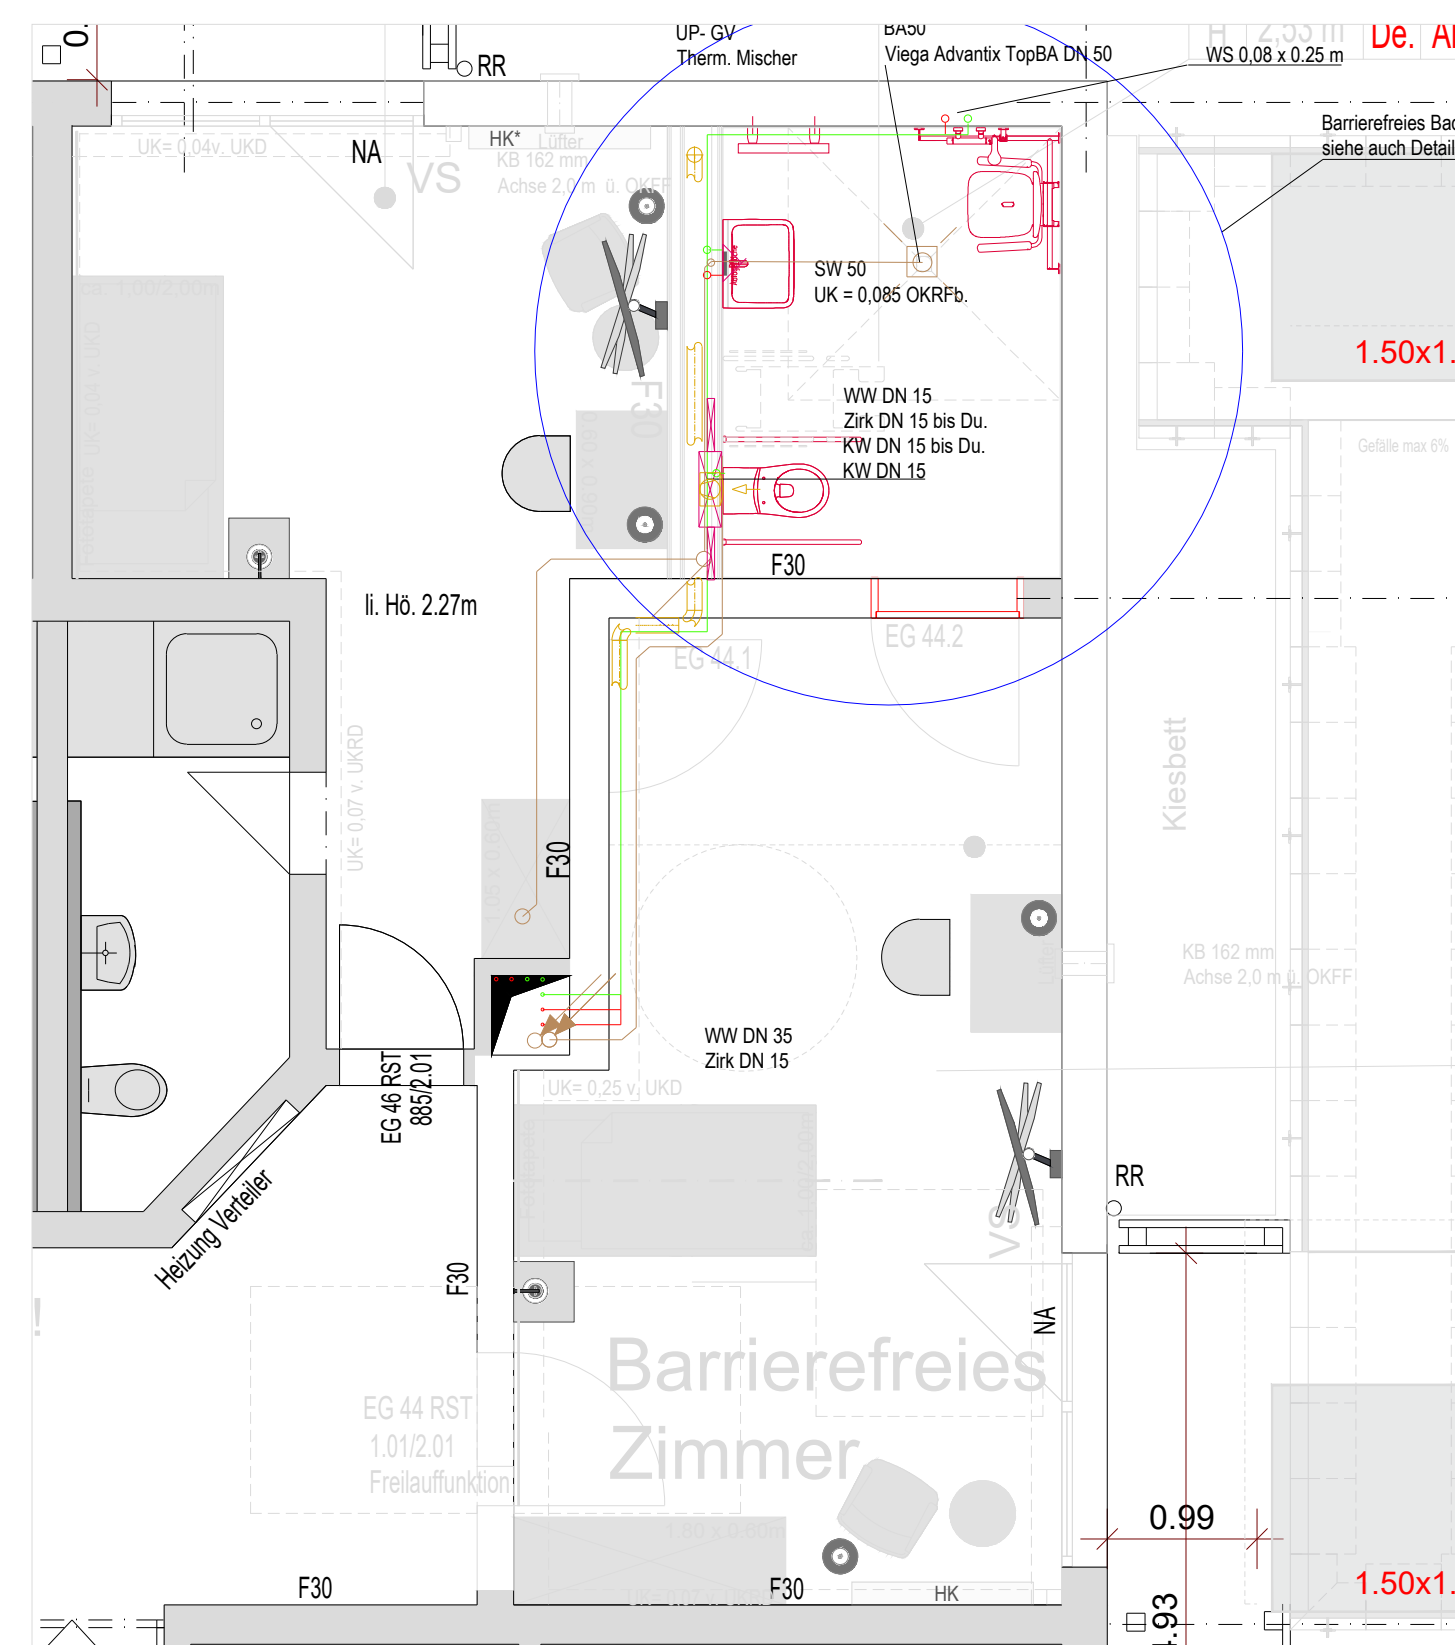


Barrierefreies Zimmer M 1:50

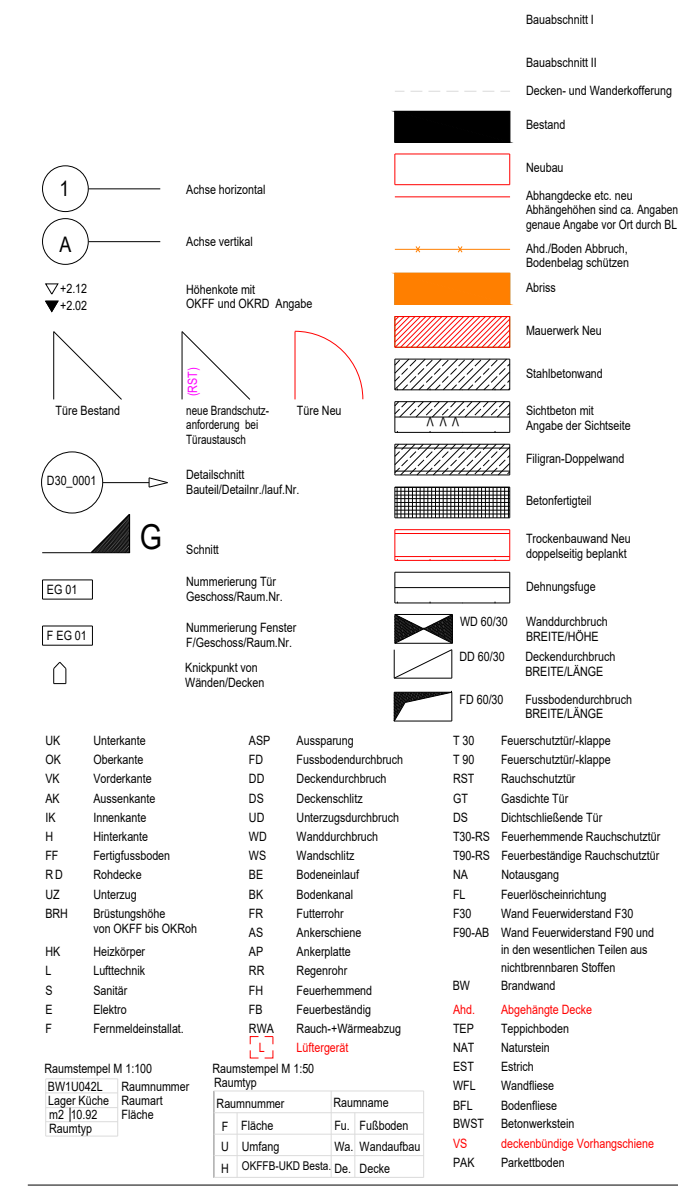

Alle Maße und Angaben sind vor Ort zu prüfen. Unstimmigkeiten sind der Baubehörde sofort zu melden. Dieser Plan gilt nur mit den zugehörigen Plänen der Statik/Fachplanung. Angaben über Türhöhen und Brüstungshöhen beziehen sich auf OKFF. Die Veröffentlichung, Vervielfältigung, Änderung oder Nutzung dieses Plans für andere Zwecke als die auf dem Plankopf angegebene Vorhaben ist ohne vorherige Genehmigung des Erstellers unzulässig.

Plangrundlage Datei: AIZB1_GPB_OBJ_5_GR_E00_0002_202_ap_1.dwg

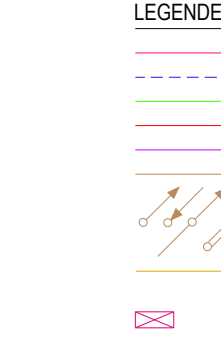

BAUHERR:
Deutsche Gesellschaft für Internationale Zusammenarbeit (GIZ) GmbH
Dag-Hammarskjöld-Weg 1-5
65760 Eschborn

Index	Datum	Name
0	17.02.2025	Fu
1	26.11.2024	Fu
2	08.10.2024	Fu



Plan-Bez.: **Modernisierung Haus 1, GIZ Campus Kottenforst**
In der Wehrheide 1, 53125 Bonn

Plan-Nr.: **BWIM-5410-GR-EG-TA-000109-C-barrierefreies Bad**

Bestätigung Bauherr: ☐ Diese Unterlagen sind urheberrechtlich geschützt, nach § 103ff des Urheberrechtsgesetzes (UrhG).

Datum: Unterschrift: _____

Datum: Unterschrift: _____

