(місцеротташування) _____

Масштаб 1:200

Поверх I літера Е-7

КТ

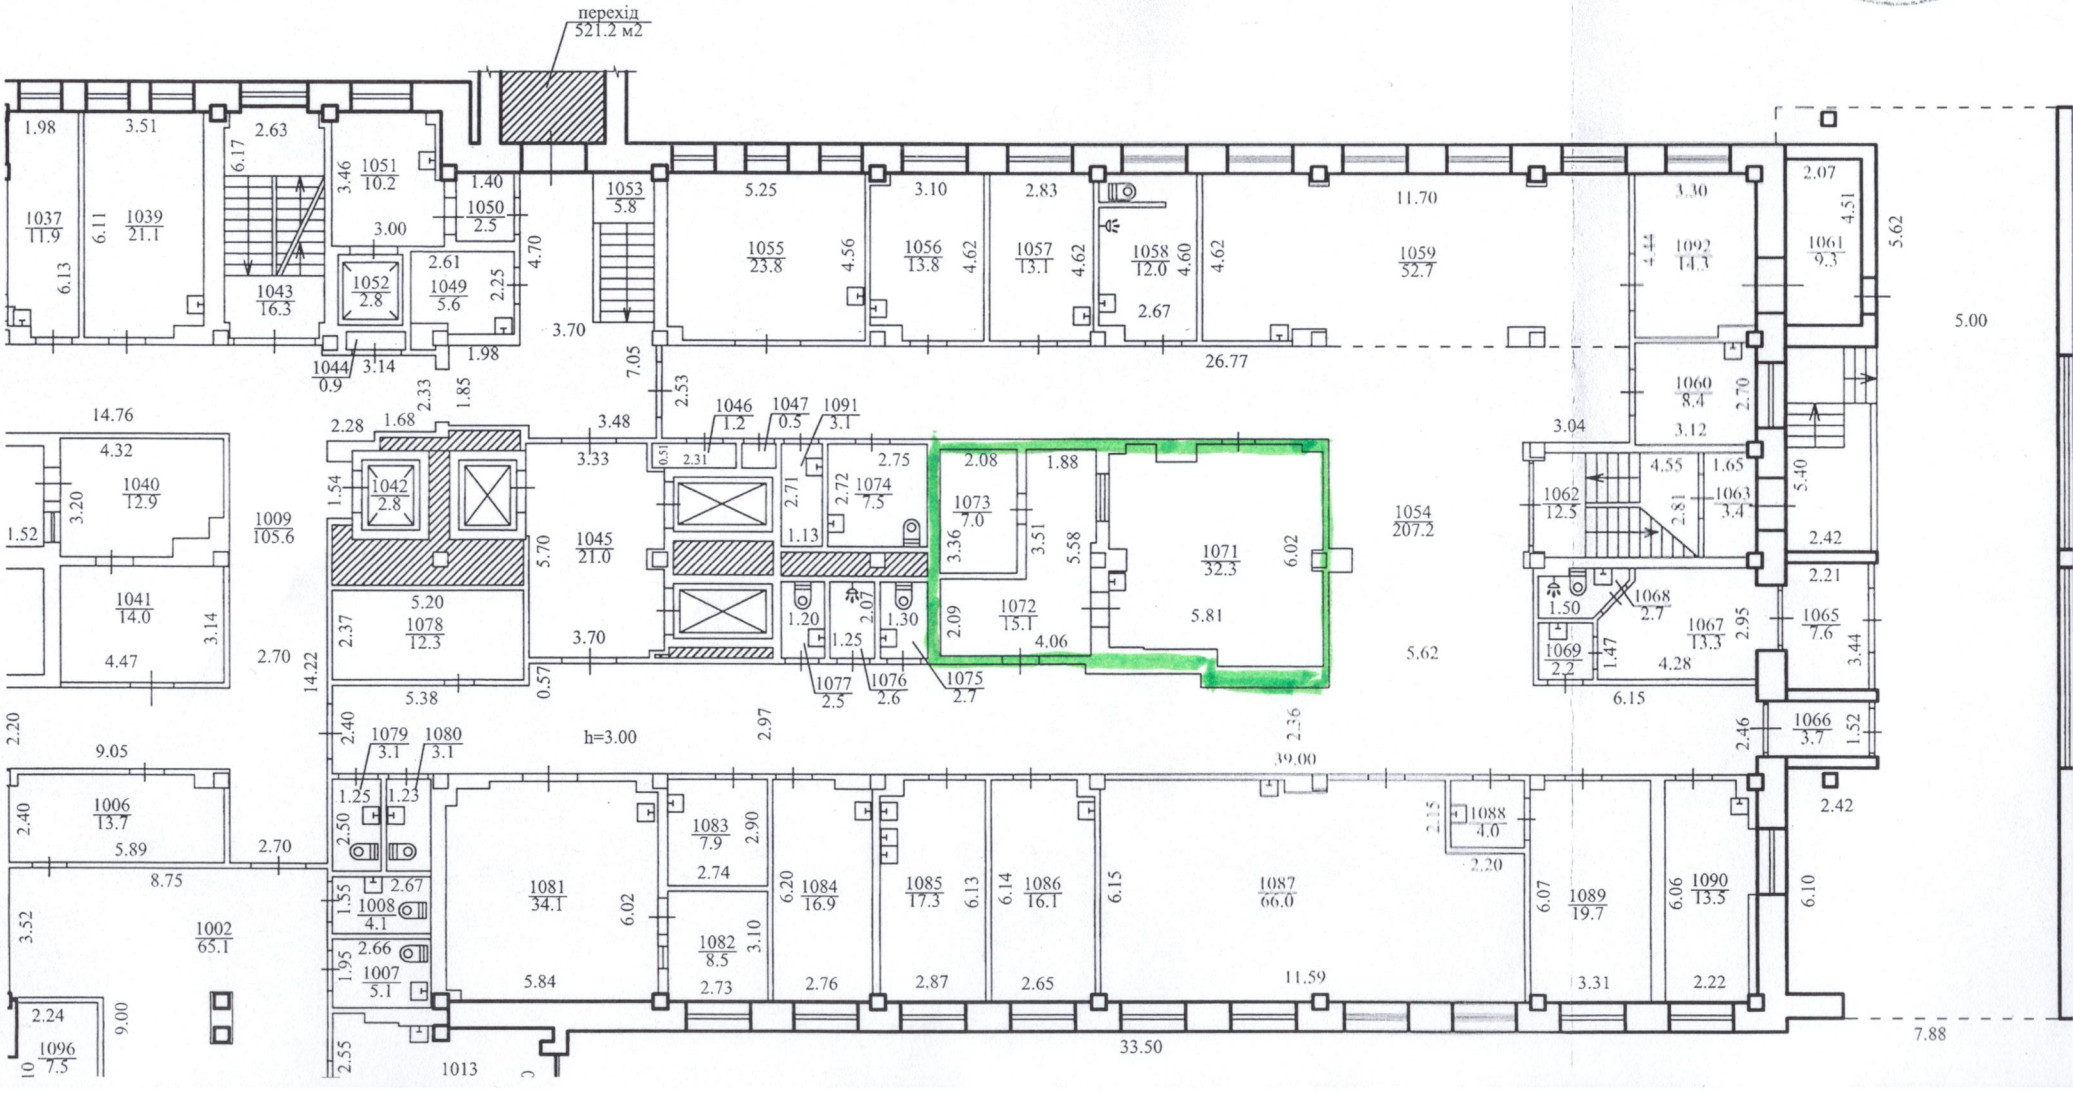

Експерт
Реєстраційний
№ 3548
ВЕРЕЯ ОЛЕНА СЕРГІЇВНА